DATI LOTTO
IMPRESA MANDELLI SCAVI SRL

superficie lotto: mq. 6.900
superficie coperta: mq. 1.347 deposito
mq. 525 uffici/mag.

superficie scoperta: mq. 5.028

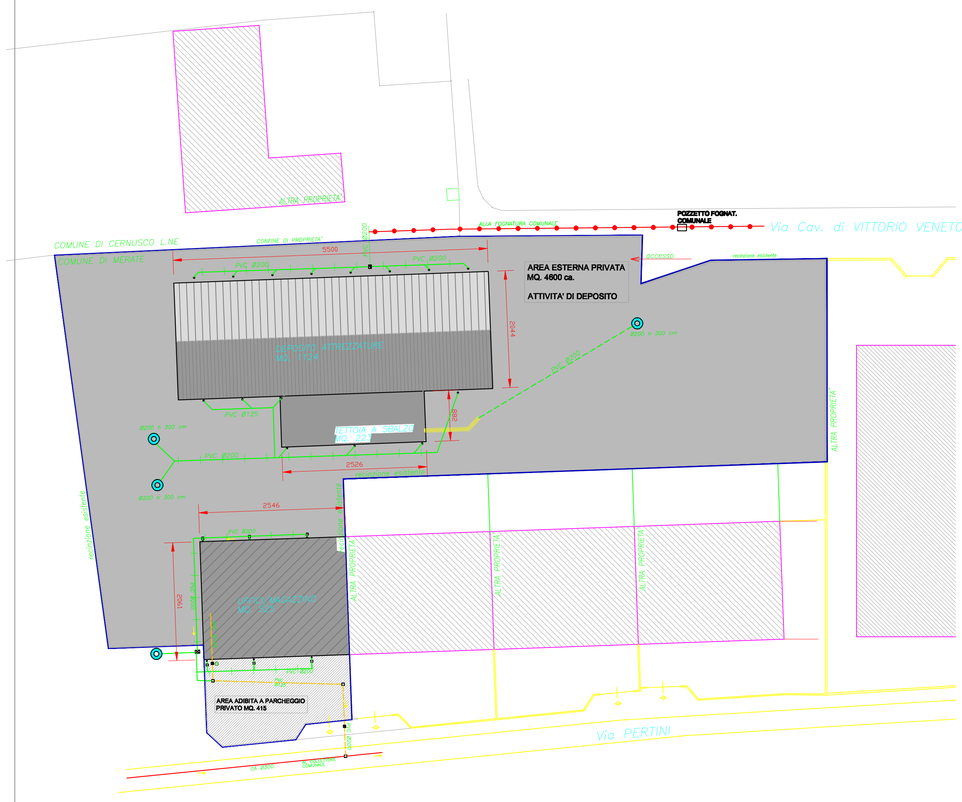

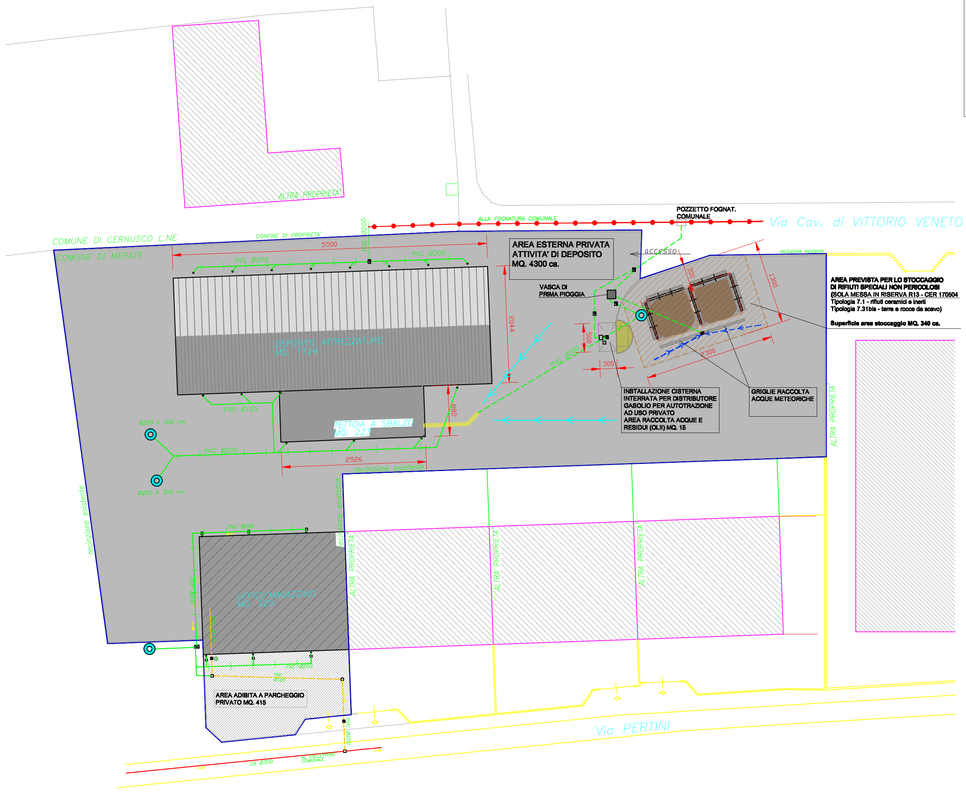

LEGENDA:

- FOGNATURA COMUNALE (MISTA)
- ACQUE REFLUE CIVILI
- ACQUE METEORICHE
- VASCA DI SEPARAZIONE E TRATTAMENTO PRIMA PIOGGIA
- POZZETTO DI CAMPIONAMENTO/ISPEZIONE
- CADITOIA ACQUE METEORICHE
- DISOLEATORE
- FOSSA DISPERDENTE
- PLUVIALE
- POZZETTO DI RACCOLTA OLII E SVERSAMENTI
- VALVOLA A CONTROLLO MANUALE
- AREA ATTIVITA' IMPRESA MANDELLI SCAVI SRL

PLANIMETRIA STATO DI FATTO - IMPRESA MANDELLI SCAVI SRL
SCHEMA IMPIANTO FOGNATURA ESISTENTE
SCALA 1: 500

PLANIMETRIA PROGETTO - IMPRESA MANDELLI SCAVI SRL
SCHEMA IMPIANTO FOGNATURA MODIFICATO
SCALA 1: 500

ESTRATTO AEROFOTOGRAMMETRICO

ESTRATTO DI MAPPA - PGT

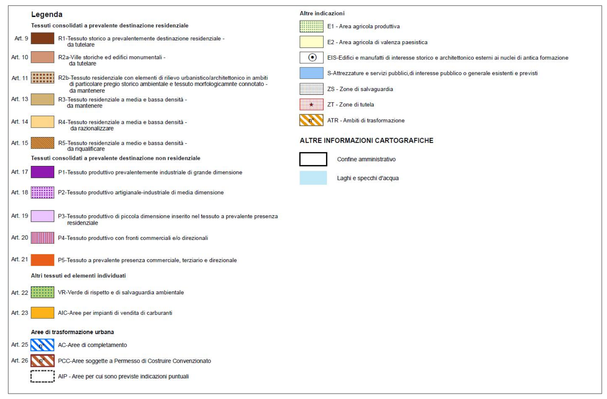

LEGENDA PGT

ESTRATTO AEROFOTOGRAMMETRICO scala 1:2000
Localizzazione contenitore gasolio in progetto

ESTRATTO DI MAPPA CATASTALE

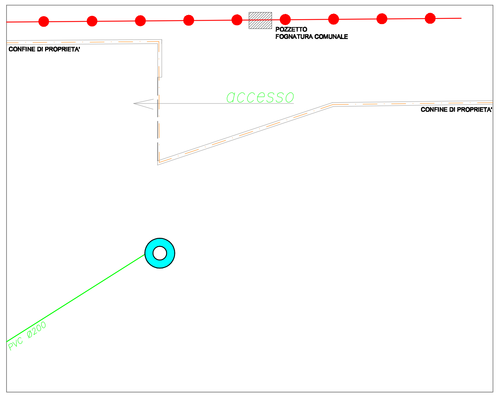

PLANIMETRIA - STATO DI FATTO
SCALA 1:200

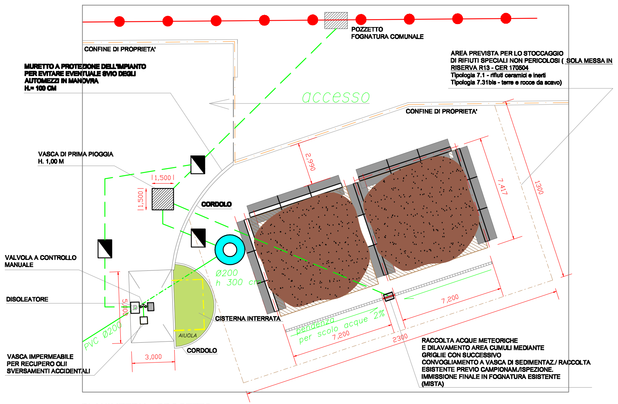

PLANIMETRIA - PROGETTO
SCALA 1:200

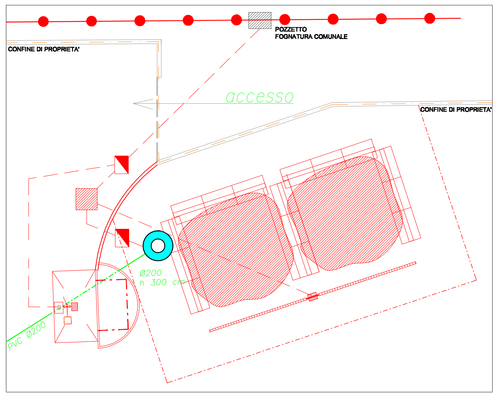

PLANIMETRIA - COMPARZIONI
SCALA 1:200

LEGENDA:

- DEMOLIZIONI
- COSTRUZIONI

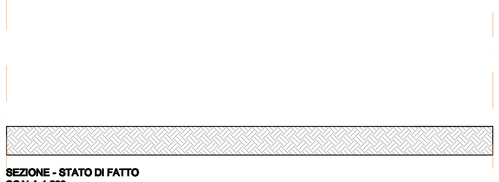

SEZIONE - STATO DI FATTO
SCALA 1:200

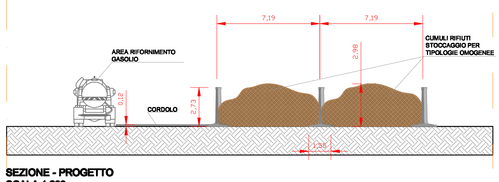

SEZIONE - PROGETTO
SCALA 1:200

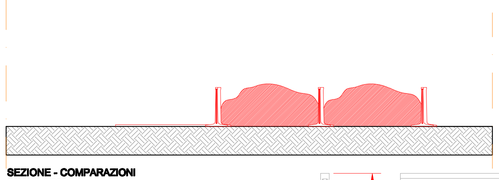

SEZIONE - COMPARAZIONI
SCALA 1:200

RILIEVO FOTOGRAFICO - STATO DI FATTO

RILIEVO FOTOGRAFICO - PROGETTO / FOTO-INSERIMENTO

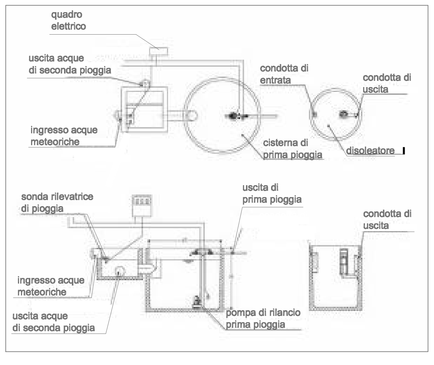

PARTICOLARE SCHEMA IMPIANTO
VASCA DI PRIMA PIOGGIA CON DISOLEATORE

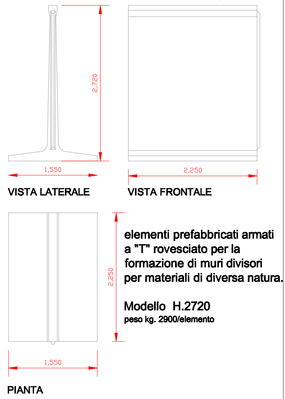

VISTA LATERALE
VISTA FRONTALE
PIANTA

elementi prefabbricati armati a "T" rovesciato per la formazione di muri divisori per materiali di diversa natura.

Modello H.2720
peso kg. 2900/elemento

PARTICOLARE COSTRUTTIVO PARATIE DI CONTENIM.
SCALA 1:50

N

il progettista

il committente

de liso stefania
23899 - Robbiate (Lc) Via E. Bonfanti, 12/b - tel.039.9281957 fax 039.514039
e-mail:delisoarchitetto@gmail.com

lavoro:
PROVINCIA DI LECCO - Comune di Merate
ISTANZA DI AUTORIZZAZIONE PAESAGGISTICA ai sensi dell' art. 146 del D.Lgs. n. 42/2004

località:
SITO PRODUTTIVO - VIA PERTINI, 49
MERATE (LC)

per:
MANDELLI SCAVI S.r.l.
VIA PERTINI 49
24121 - MERATE

oggetto:
PLANIMETRIA GENERALE STATO DI FATTO E PROGETTO
AEROFOTOGRAMMETRICO
ESTRATTI DI PGT E CATASTALI

PARTICOLARE AREA INTERVENTO (e.di fatto/progetto/comp.)
PARTICOLARI MANUFATTI E RENDERING

scala: 1:1.000 - 1:200 - 1:50

data: Maggio 2013

tav. n°: 01

agg.:
1)
2)
3)
4)