





PROGETTO - PROSPETTO TRASVERSALE CORPO "A" CORTILE INTERNO

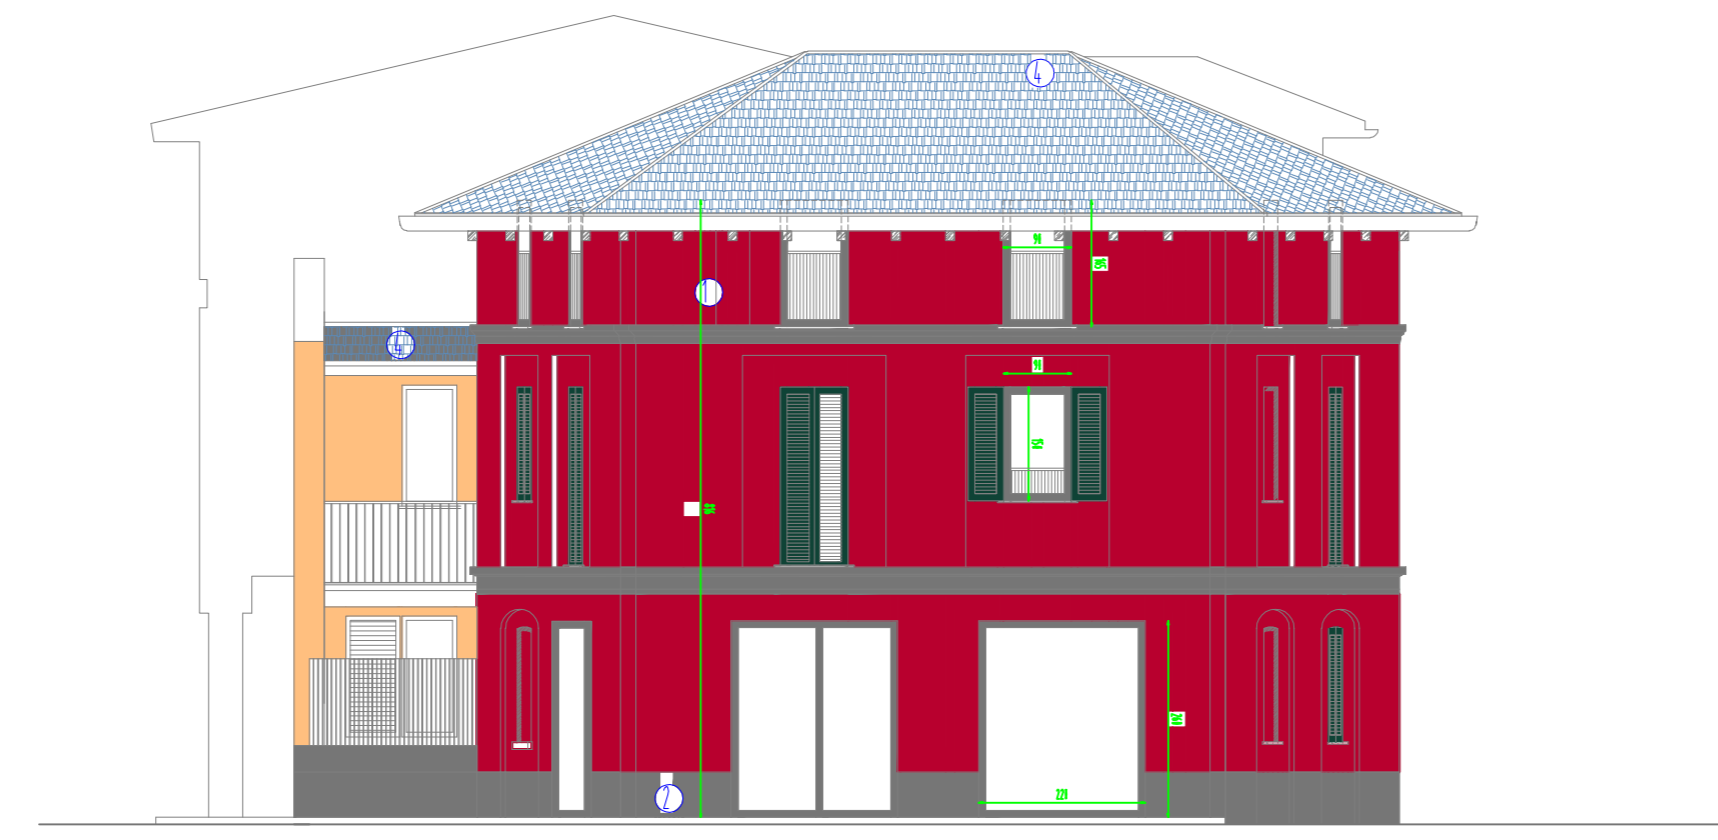

PROGETTO - PROSPETTO TRASVERSALE CORPO "B"

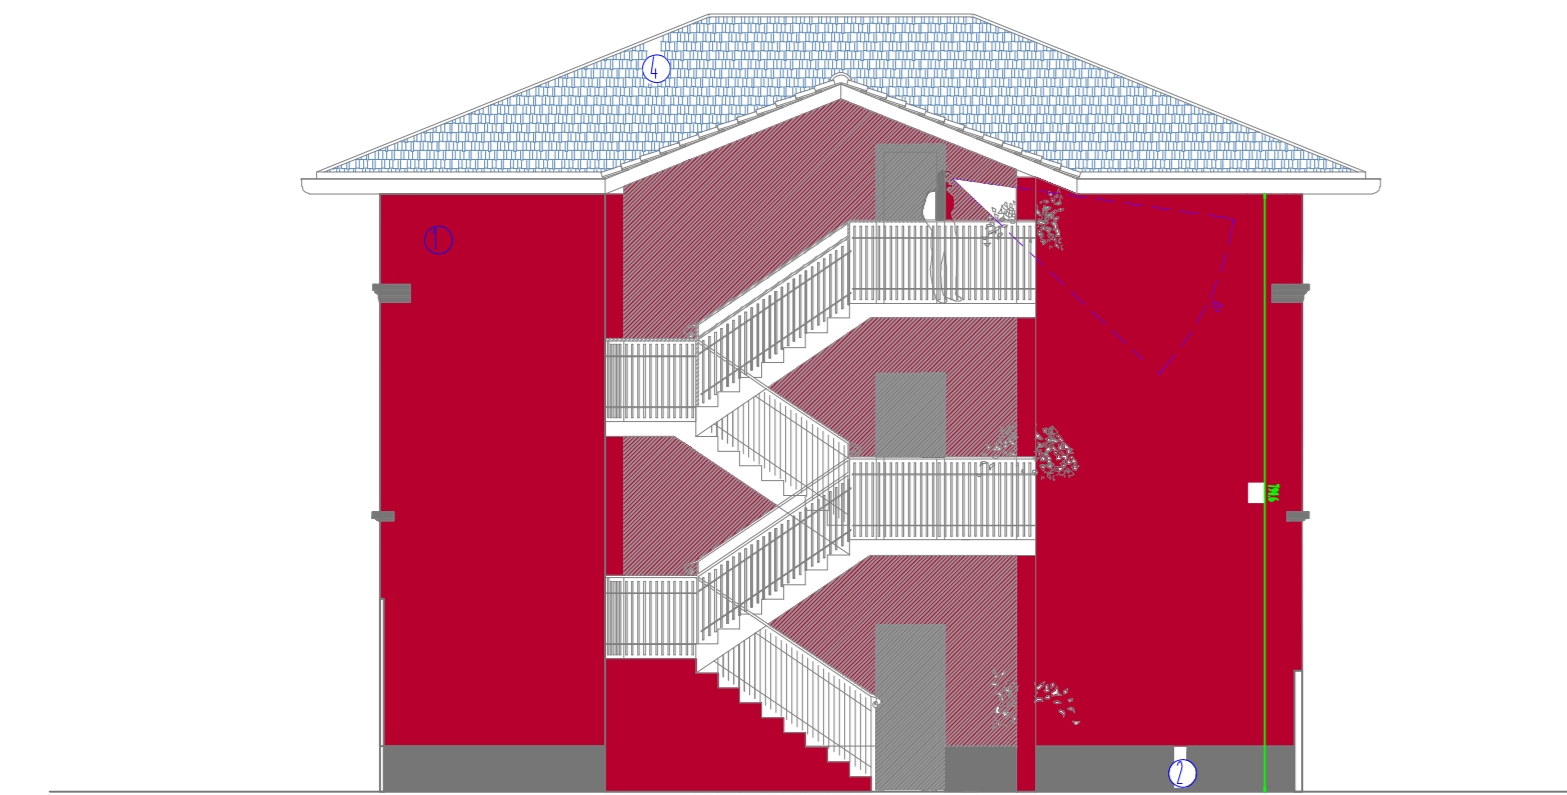

PROGETTO - PROSPETTO TRASVERSALE CORPO "B" CORTILE INTERNO

- 1) INTONACO COL GIALLO LOMBARDO
- 2) BASAMENTO IN PIETRA
- 3) SERRAMENTI IN LEGNO
- 4) COPERTURA IN COPPI
- 5) PLUVIALI, SCOSSALINE E GRONDE IN RAME

il direttore dei lavori _____
 il committente _____
 l'impresa _____
 il progettista _____

de liso stefania
 a r c h i t e t t o
 23899 - Robbiate (LC) - Via Dr. Ercole Bonfanti, 12/b -
 tel 039.5988657 fax 039.514039 e-mail: delisoarchitetto@gmail.com

lavoro: VARIANTE A DIA N. 3223 DEL 13/03/2007
 RECUPERO DI SOTTOTETTO
 CON DEMOLIZIONE E RICOSTRUZIONE

localetta: P.ZA RISORGIMENTO/ANG. VIA FABIO FILZI
 COMUNE DI LACCHIARELLA (MI)

per: SIG. FRANCO NUNZIO
 SIG. RA ROSARIA FOSSATI


oggetto: PROGETTO
 PROSPETTO TRASV. CORPO "A" CORTILE INTERNO
 PROSPETTO TRASV. CORPO "B" CORTILE INTERNO

scala: 1:100

data: MARZO 2010

pag. 1) _____
 2) _____
 3) _____
 4) _____

09

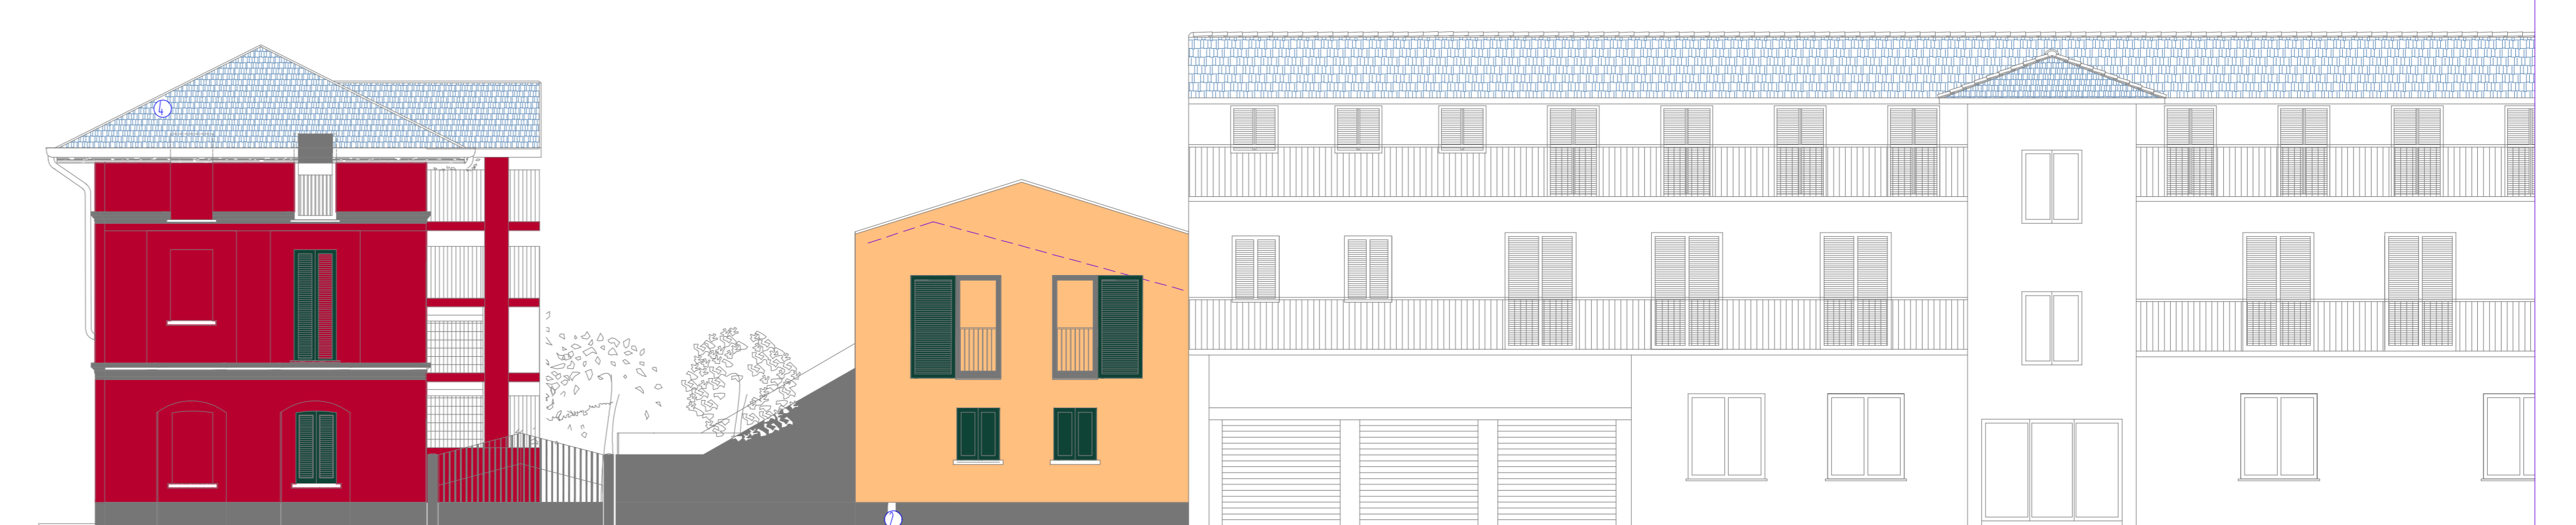

PROGETTO - PROSPETTO LONGITUDINALE VIA FABIO FILZI

STESSA PROPRIETA' - NON OGGETTO DI INTERVENTO



STESSA PROPRIETA' - NON OGGETTO DI INTERVENTO

PROGETTO - PROSPETTO LONGITUDINALE P.ZA RISORGIMENTO

- 1) INTONACO COL GIALLO LOMBARDO
- 2) BASAMENTO IN PIETRA
- 3) SERRAMENTI IN LEGNO
- 4) COPERTURA IN COPPI
- 5) PLUVIALI, SCOSSALINE E GRONDE IN RAME

il direttore dei lavori _____
 il committente _____
 l'impresa _____
 il progettista _____

de liso stefania
 a r c h i t e t t o
 23899 - Robbiate (LC) - Via Dr. Ercole Bonfanti, 12/b -
 tel 039.5988657 fax 039.514039 e-mail: delisoarchitetto@gmail.com

lavoro: VARIANTE A DIA N. 3223 DEL 13/03/2007
 RECUPERO DI SOTTOTETTO
 CON DEMOLIZIONE E RICOSTRUZIONE

localetta: P.ZA RISORGIMENTO/ANG. VIA FABIO FILZI
 COMUNE DI LACCHIARELLA (MI)

per: SIG. FRANCO NUNZIO
 SIG. RA ROSARIA FOSSATI


oggetto: PROGETTO
 PROSPETTO LONGITUDINALE VIA FABIO FILZI
 PROSPETTO LONGITUDINALE P.ZA RISORGIMENTO

scala: 1:100


data: MARZO 2010

pag. 1) _____
 2) _____
 3) _____
 4) _____

10

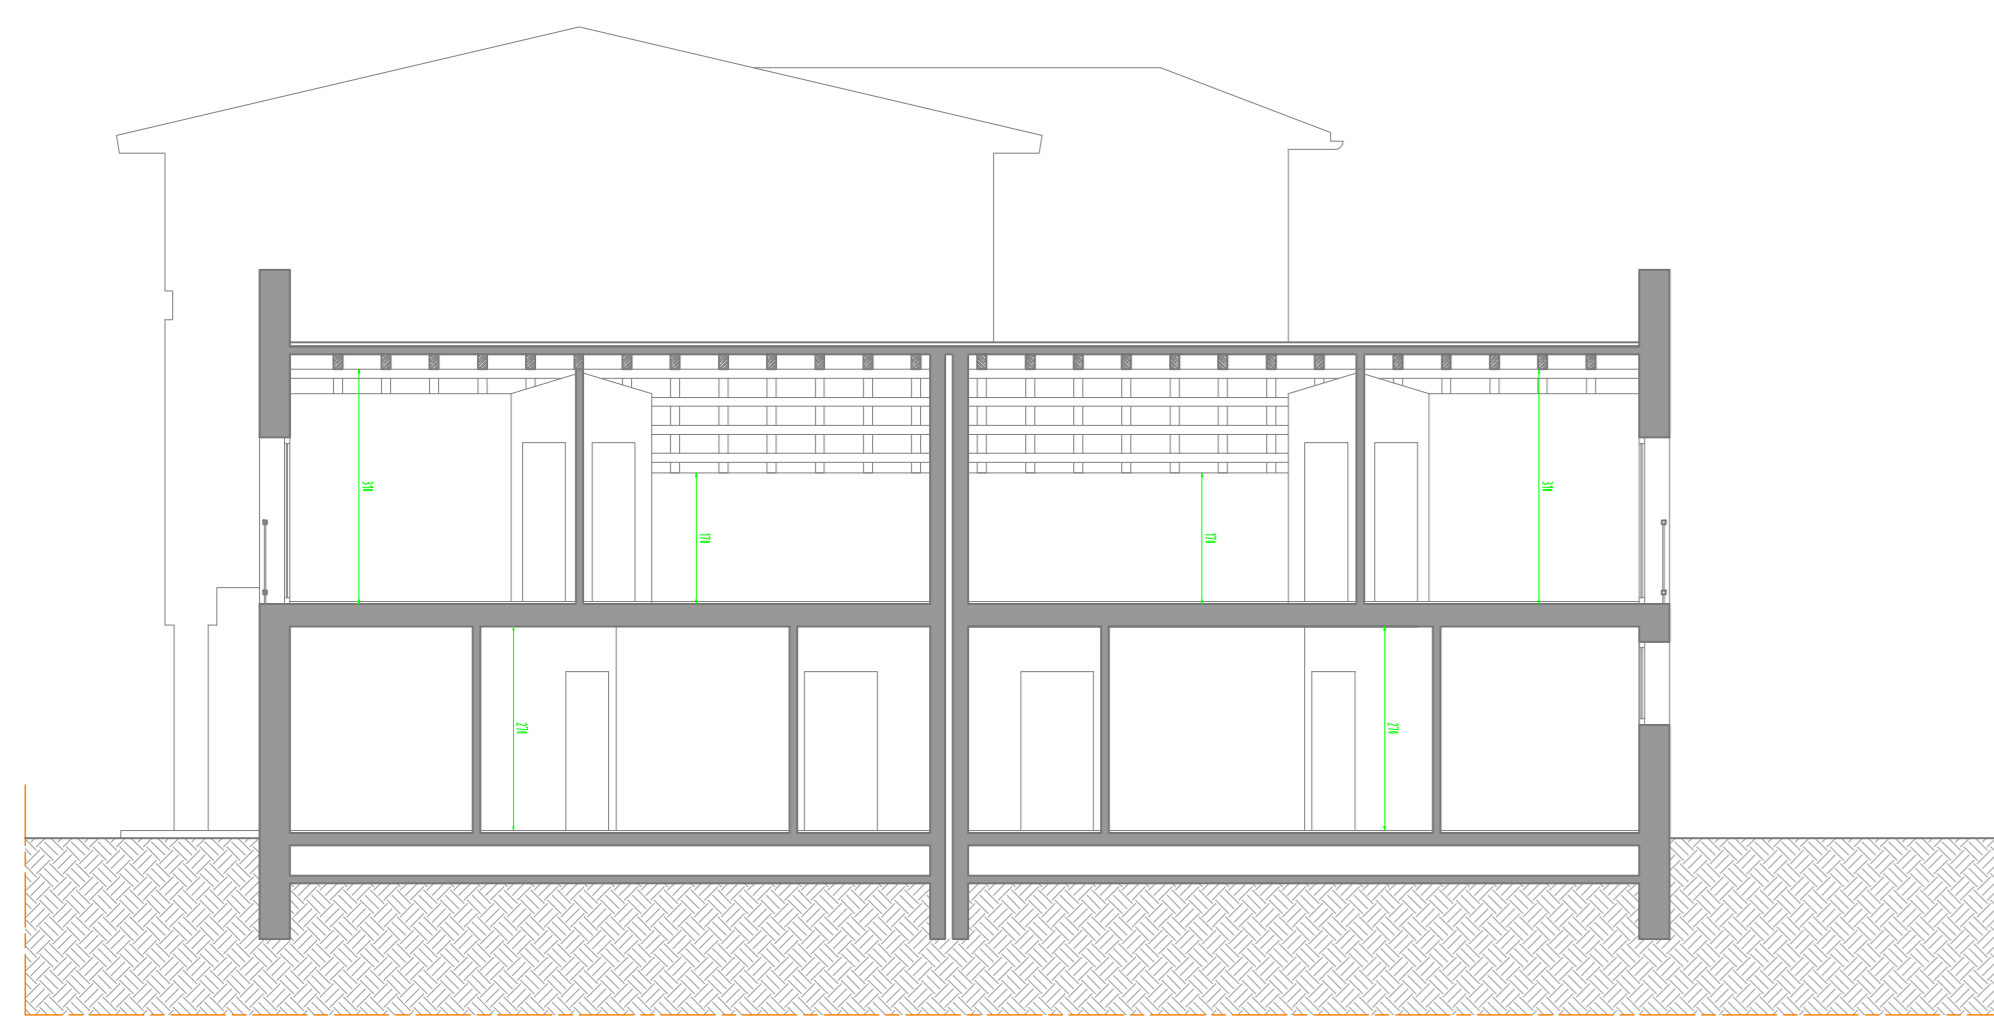

PROGETTO - SEZIONE A - A'

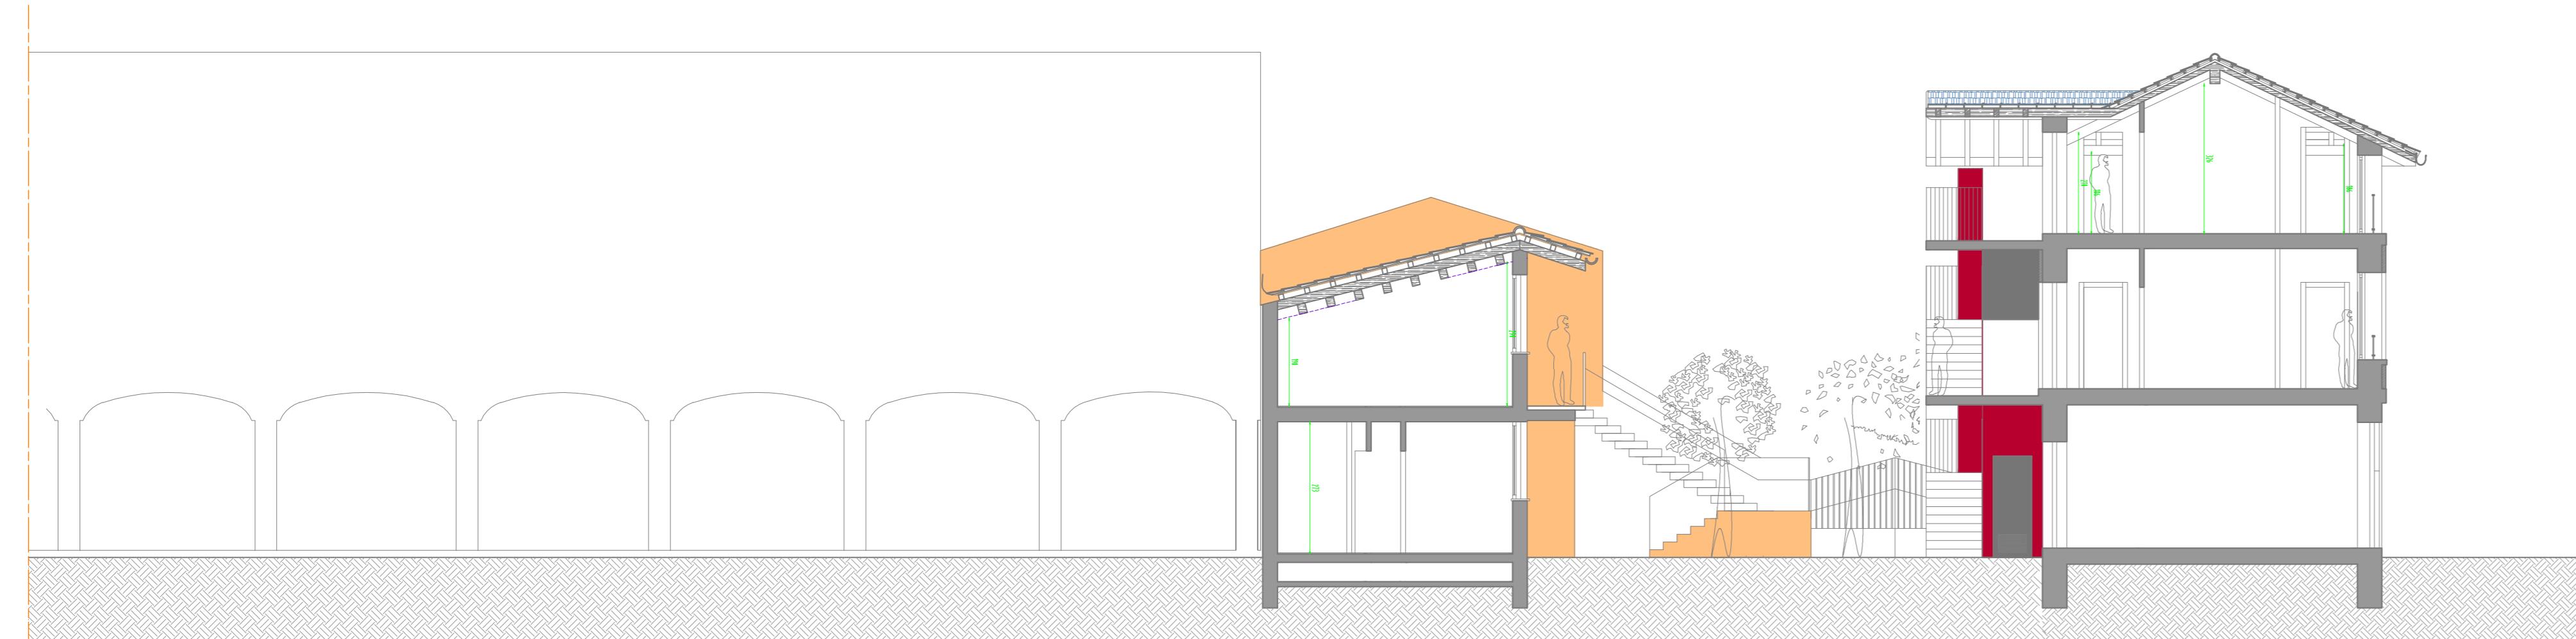

STESSA PROPRIETA' - NON OGGETTO DI INTERVENTO

PROGETTO - SEZIONE B - B'

il committente _____
 l'impresa _____
 il progettista _____

de liso stefania
 a r c h i t e t t o
 23899 - Robbiate (LC) - Via Dr. Ercole Bonfanti, 12/b -
 tel 039.5988657 fax 039.514039 e-mail: delisoarchitetto@gmail.com

lavoro: VARIANTE A DIA N. 3223 DEL 13/03/2007
 RECUPERO DI SOTTOTETTO
 CON DEMOLIZIONE E RICOSTRUZIONE

localetta: P.ZA RISORGIMENTO/ANG. VIA FABIO FILZI
 COMUNE DI LACCHIARELLA (MI)

per: SIG. FRANCO NUNZIO
 SIG. RA ROSARIA FOSSATI


oggetto: PROGETTO
 SEZIONE A-A' - SEZIONE B-B'

scala: 1:100


data: MARZO 2010

pag. 1) _____
 2) _____
 3) _____
 4) _____

11

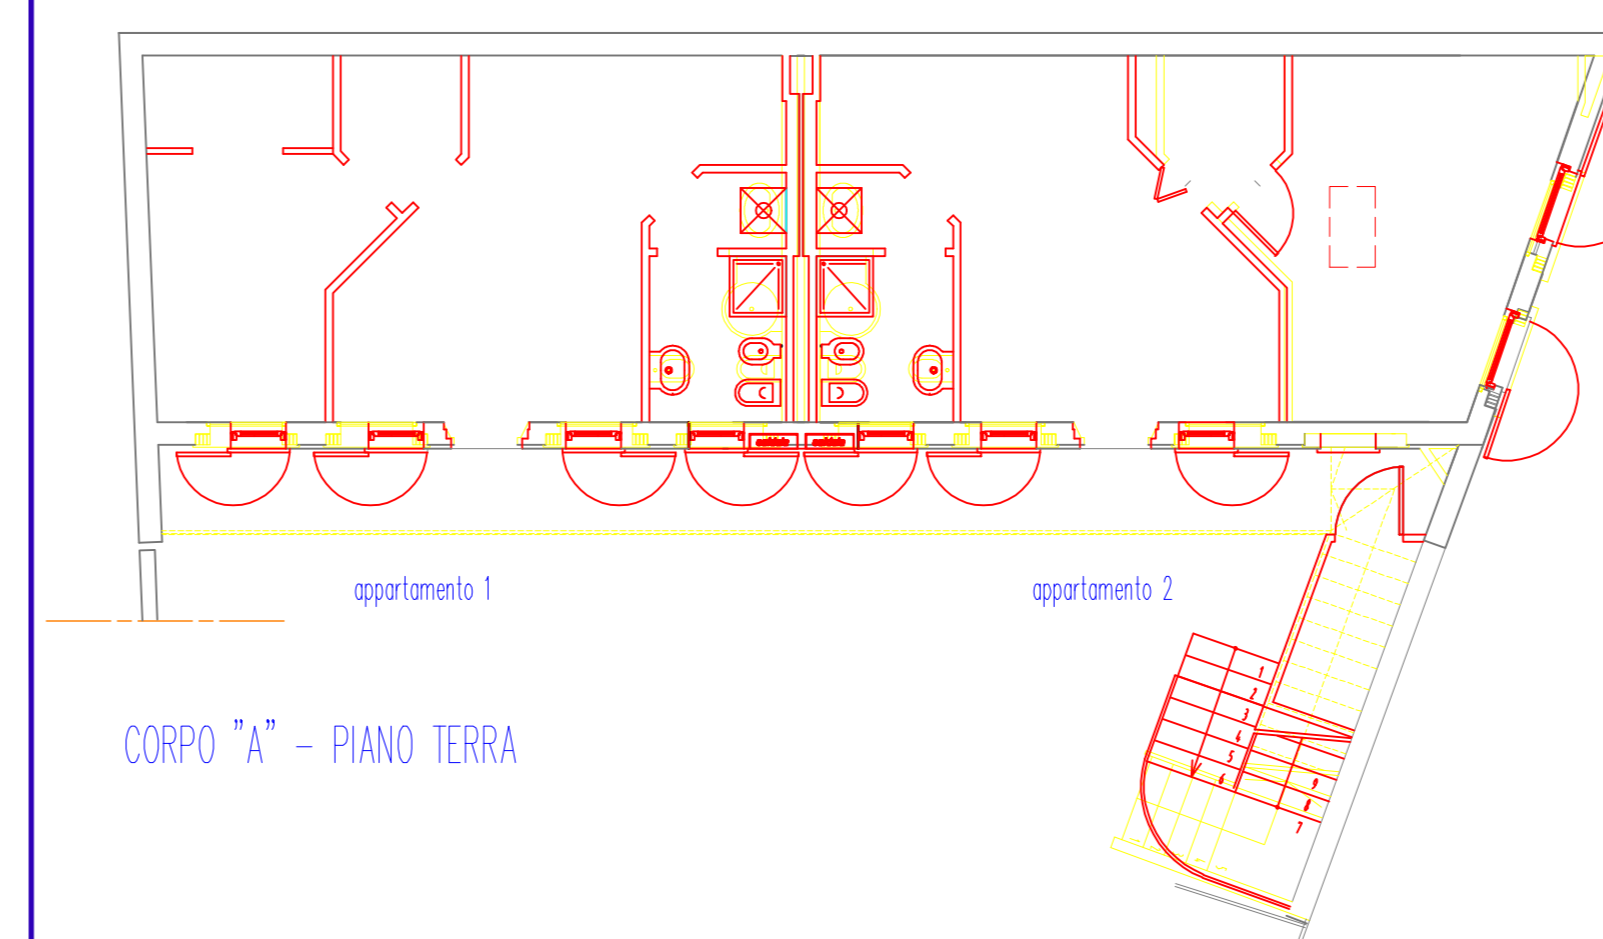


CORPO "A" - PIANO TERRA

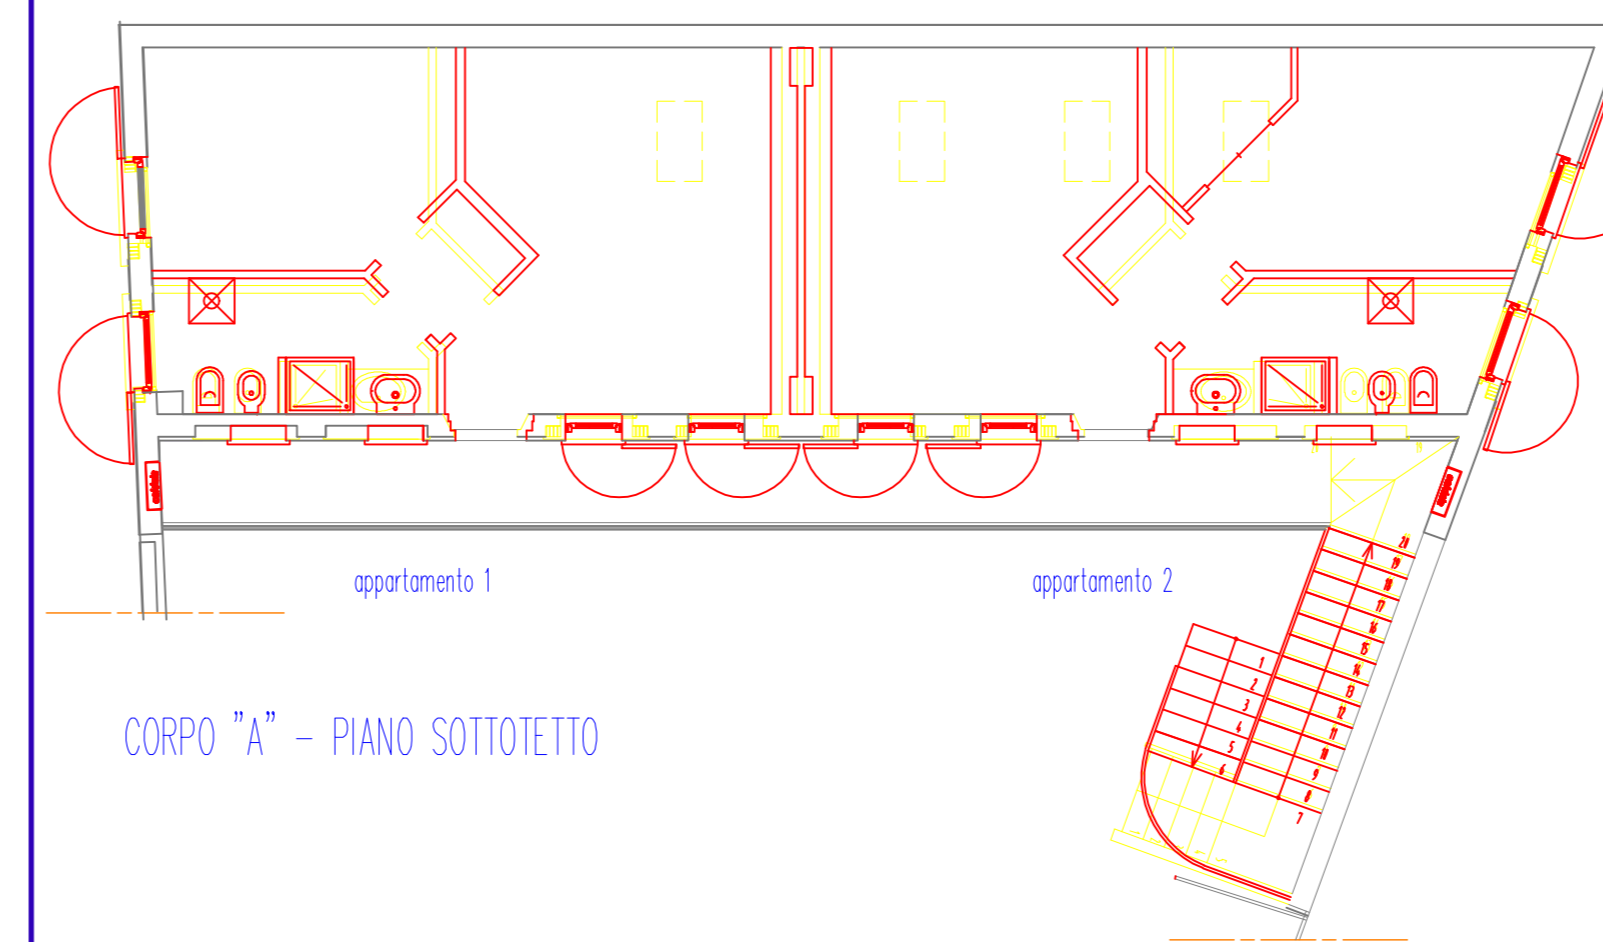


CORPO "A" - PIANO SOTTOTETTO


DEMOLIZIONE
 NUOVE COSTRUZIONI

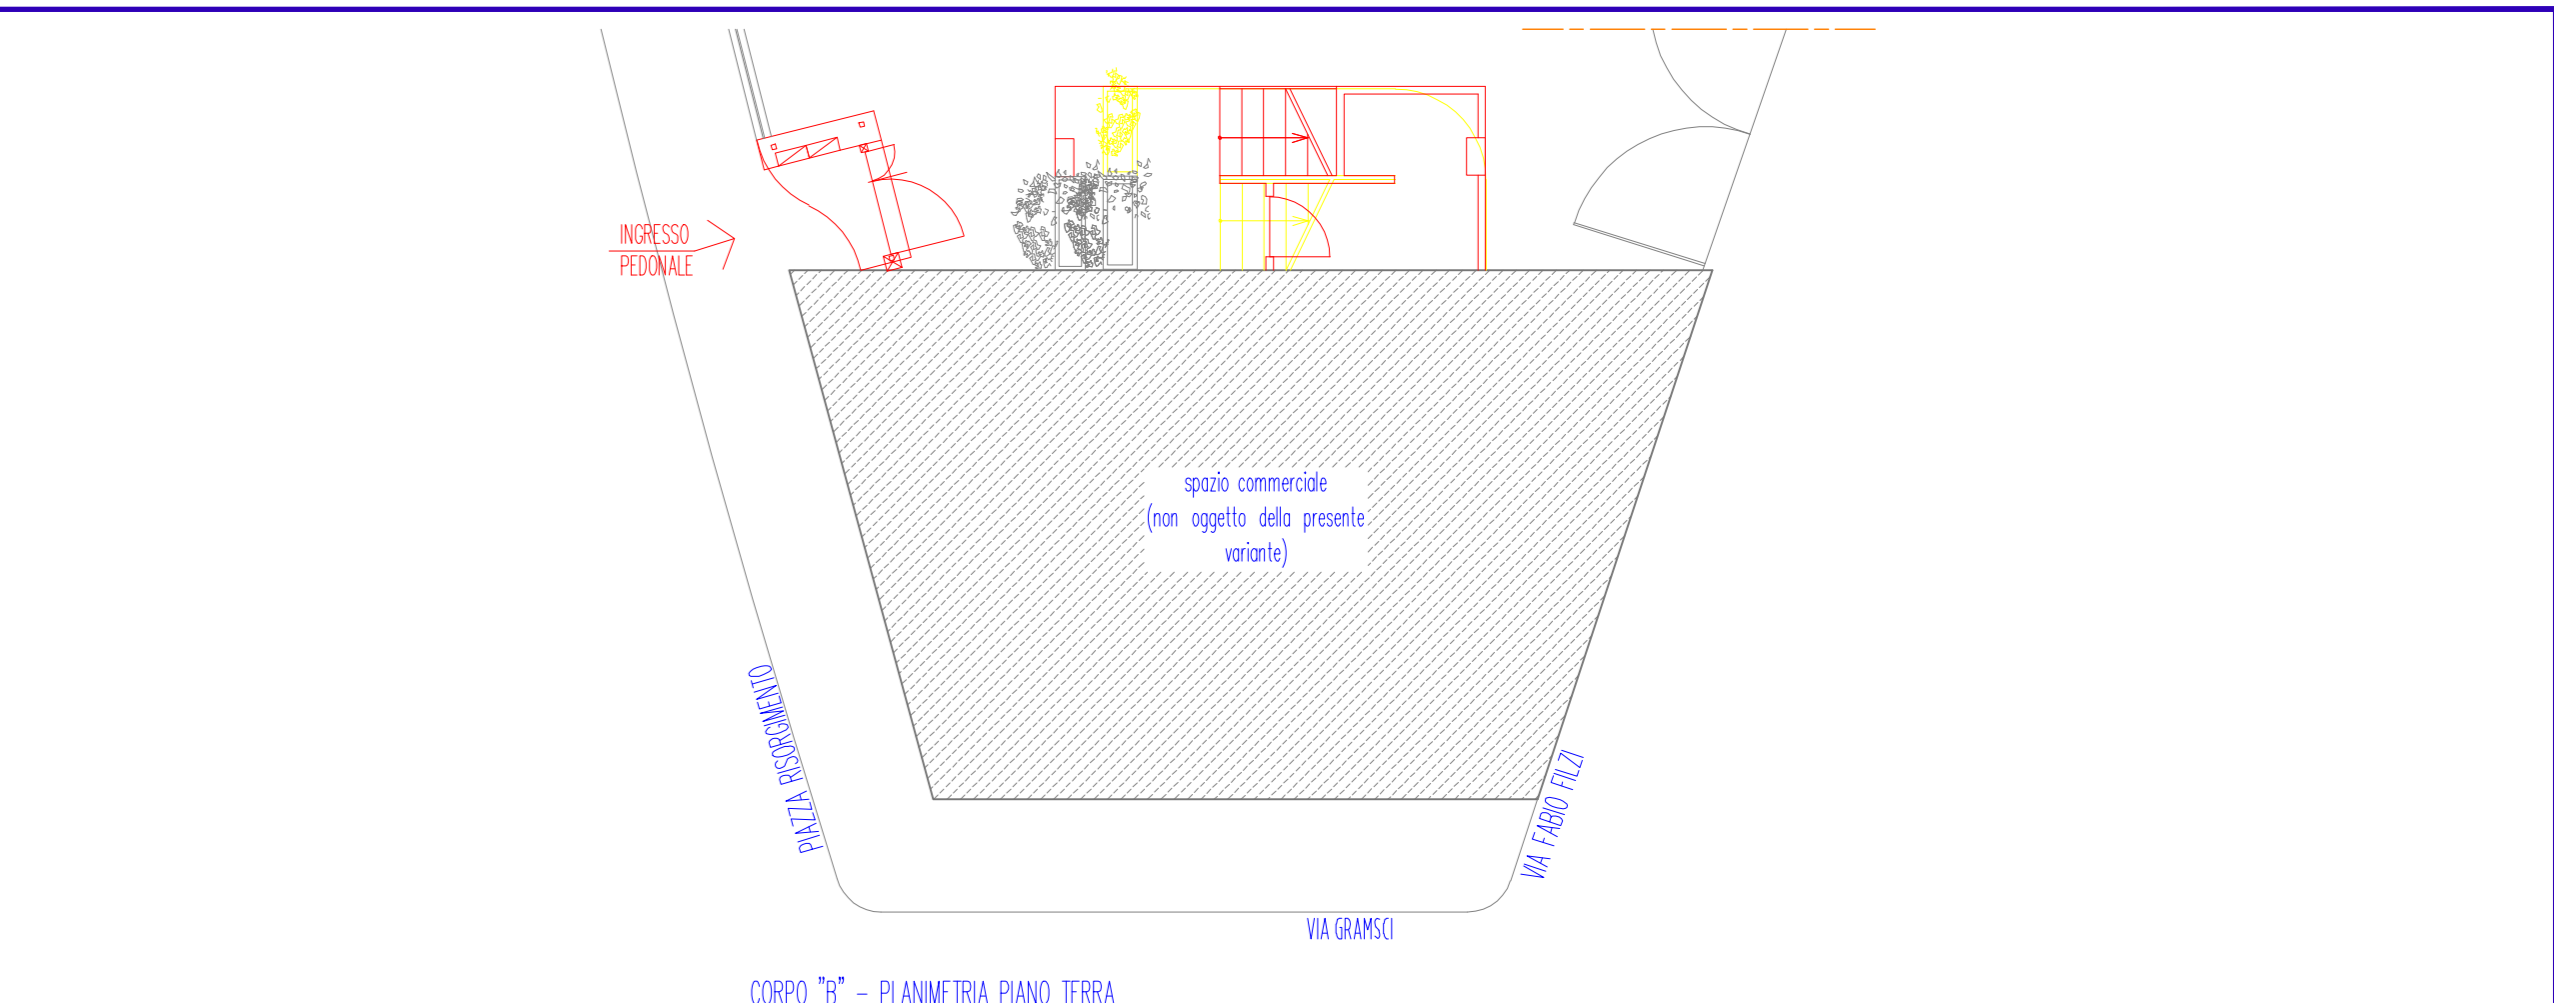

CORPO "B" - PLANIMETRIA PIANO TERRA

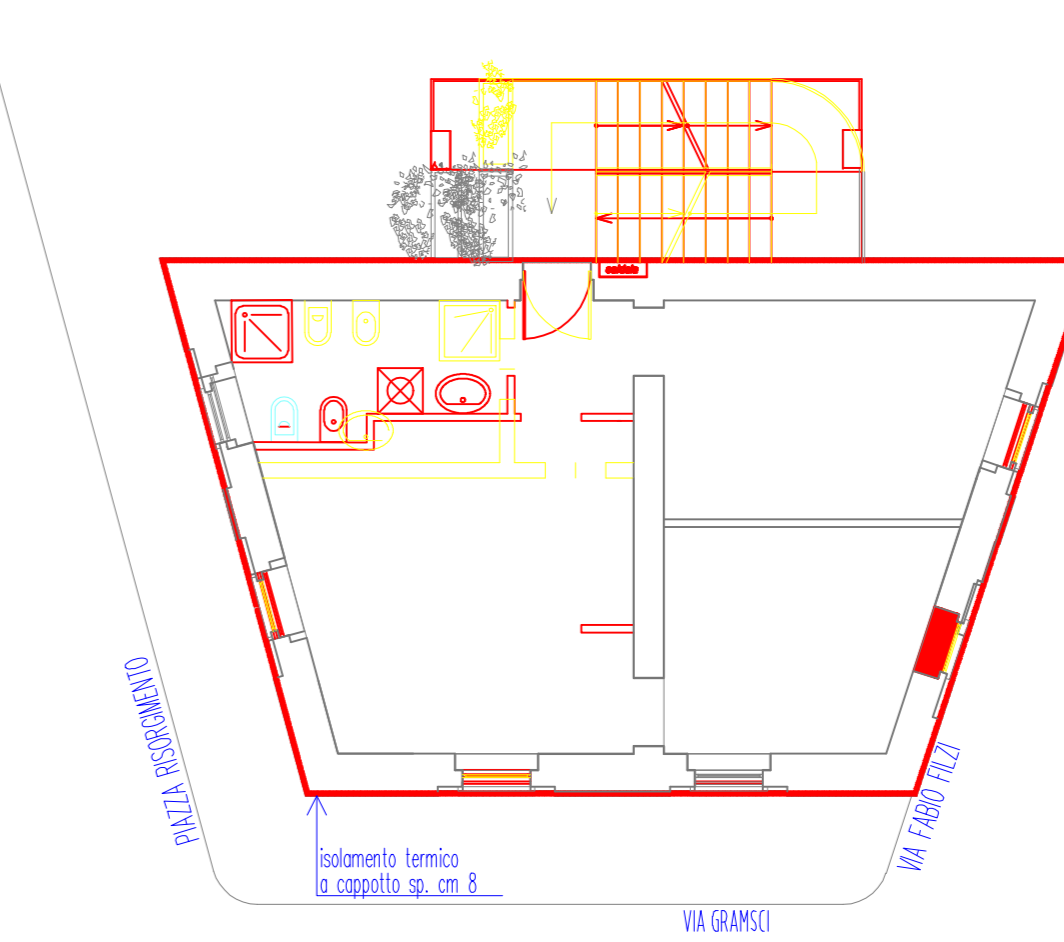

CORPO "B" - PLANIMETRIA PIANO PRIMO

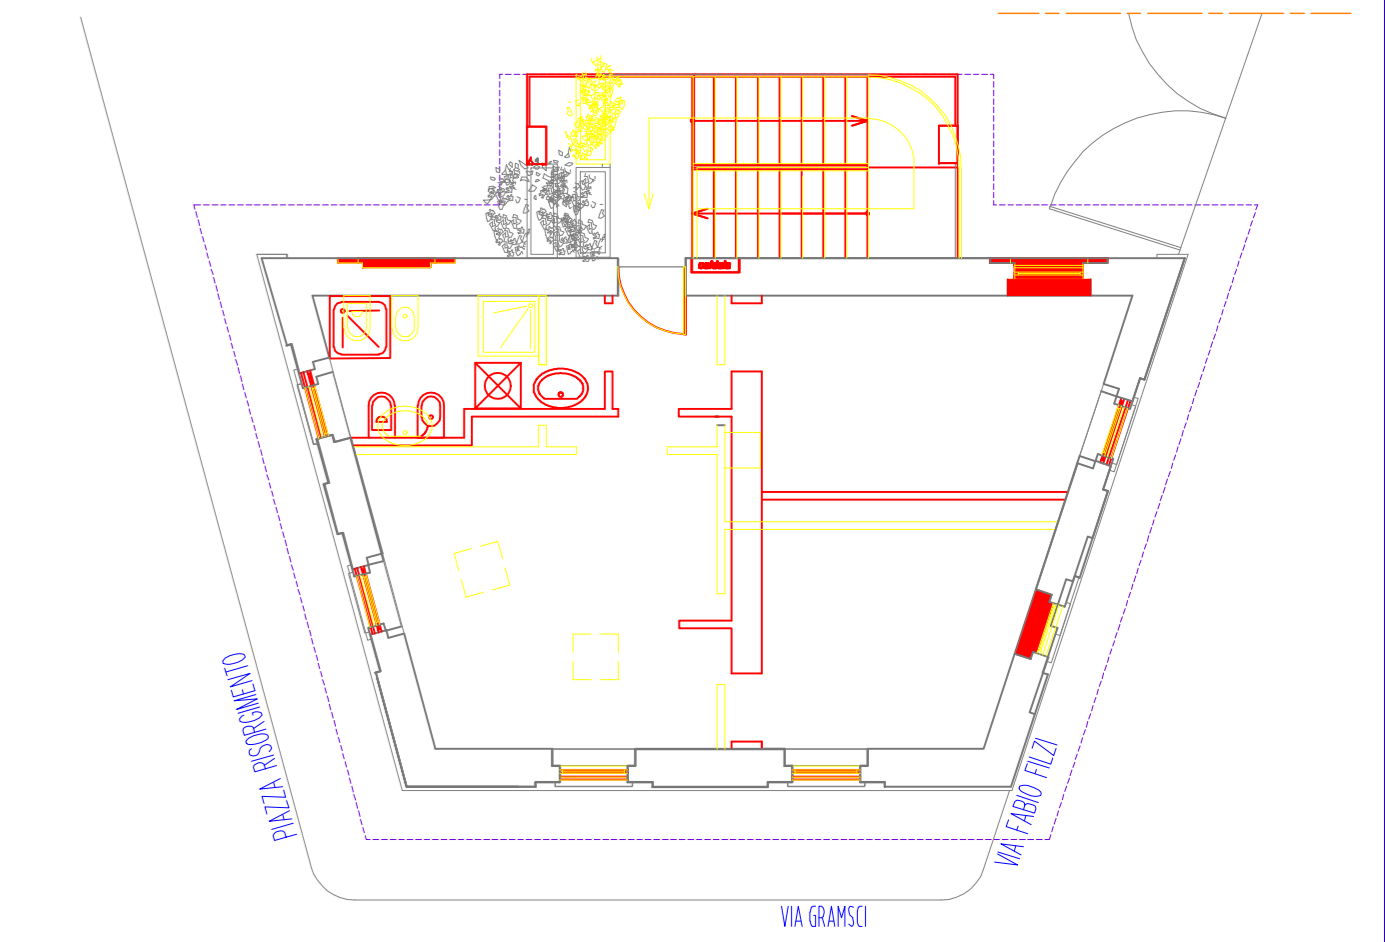

CORPO "B" - PLANIMETRIA PIANO SECONDO (SOTTOTETTO)

il committente _____
 l'impresa _____
 il progettista _____

de liso stefania
 a r c h i t e t t o
 23899 - Robbiate (LC) - Via Dr. Ercole Bonfanti, 12/b -
 tel 039.5988657 fax 039.514039 e-mail: delisoarchitetto@gmail.com

lavoro: VARIANTE A DIA N. 3223 DEL 13/03/2007
 RECUPERO DI SOTTOTETTO
 CON DEMOLIZIONE E RICOSTRUZIONE

localetta: P.ZA RISORGIMENTO/ANG. VIA FABIO FILZI
 COMUNE DI LACCHIARELLA (MI)

per: SIG. FRANCO NUNZIO
 SIG. RA ROSARIA FOSSATI

oggetto: COMPARAZIONI
 CORPO "A" - CORPO "B"

scala: 1:100

data: MARZO 2010

pag. 1) _____
 2) _____
 3) _____
 4) _____

12