



PLANIMETRIA STATO DI FATTO - area NORD CALCESTRUZZI S4  
SCHEMA IMPIANTO FOGNATURA ESISTENTE  
SCALA 1:1000

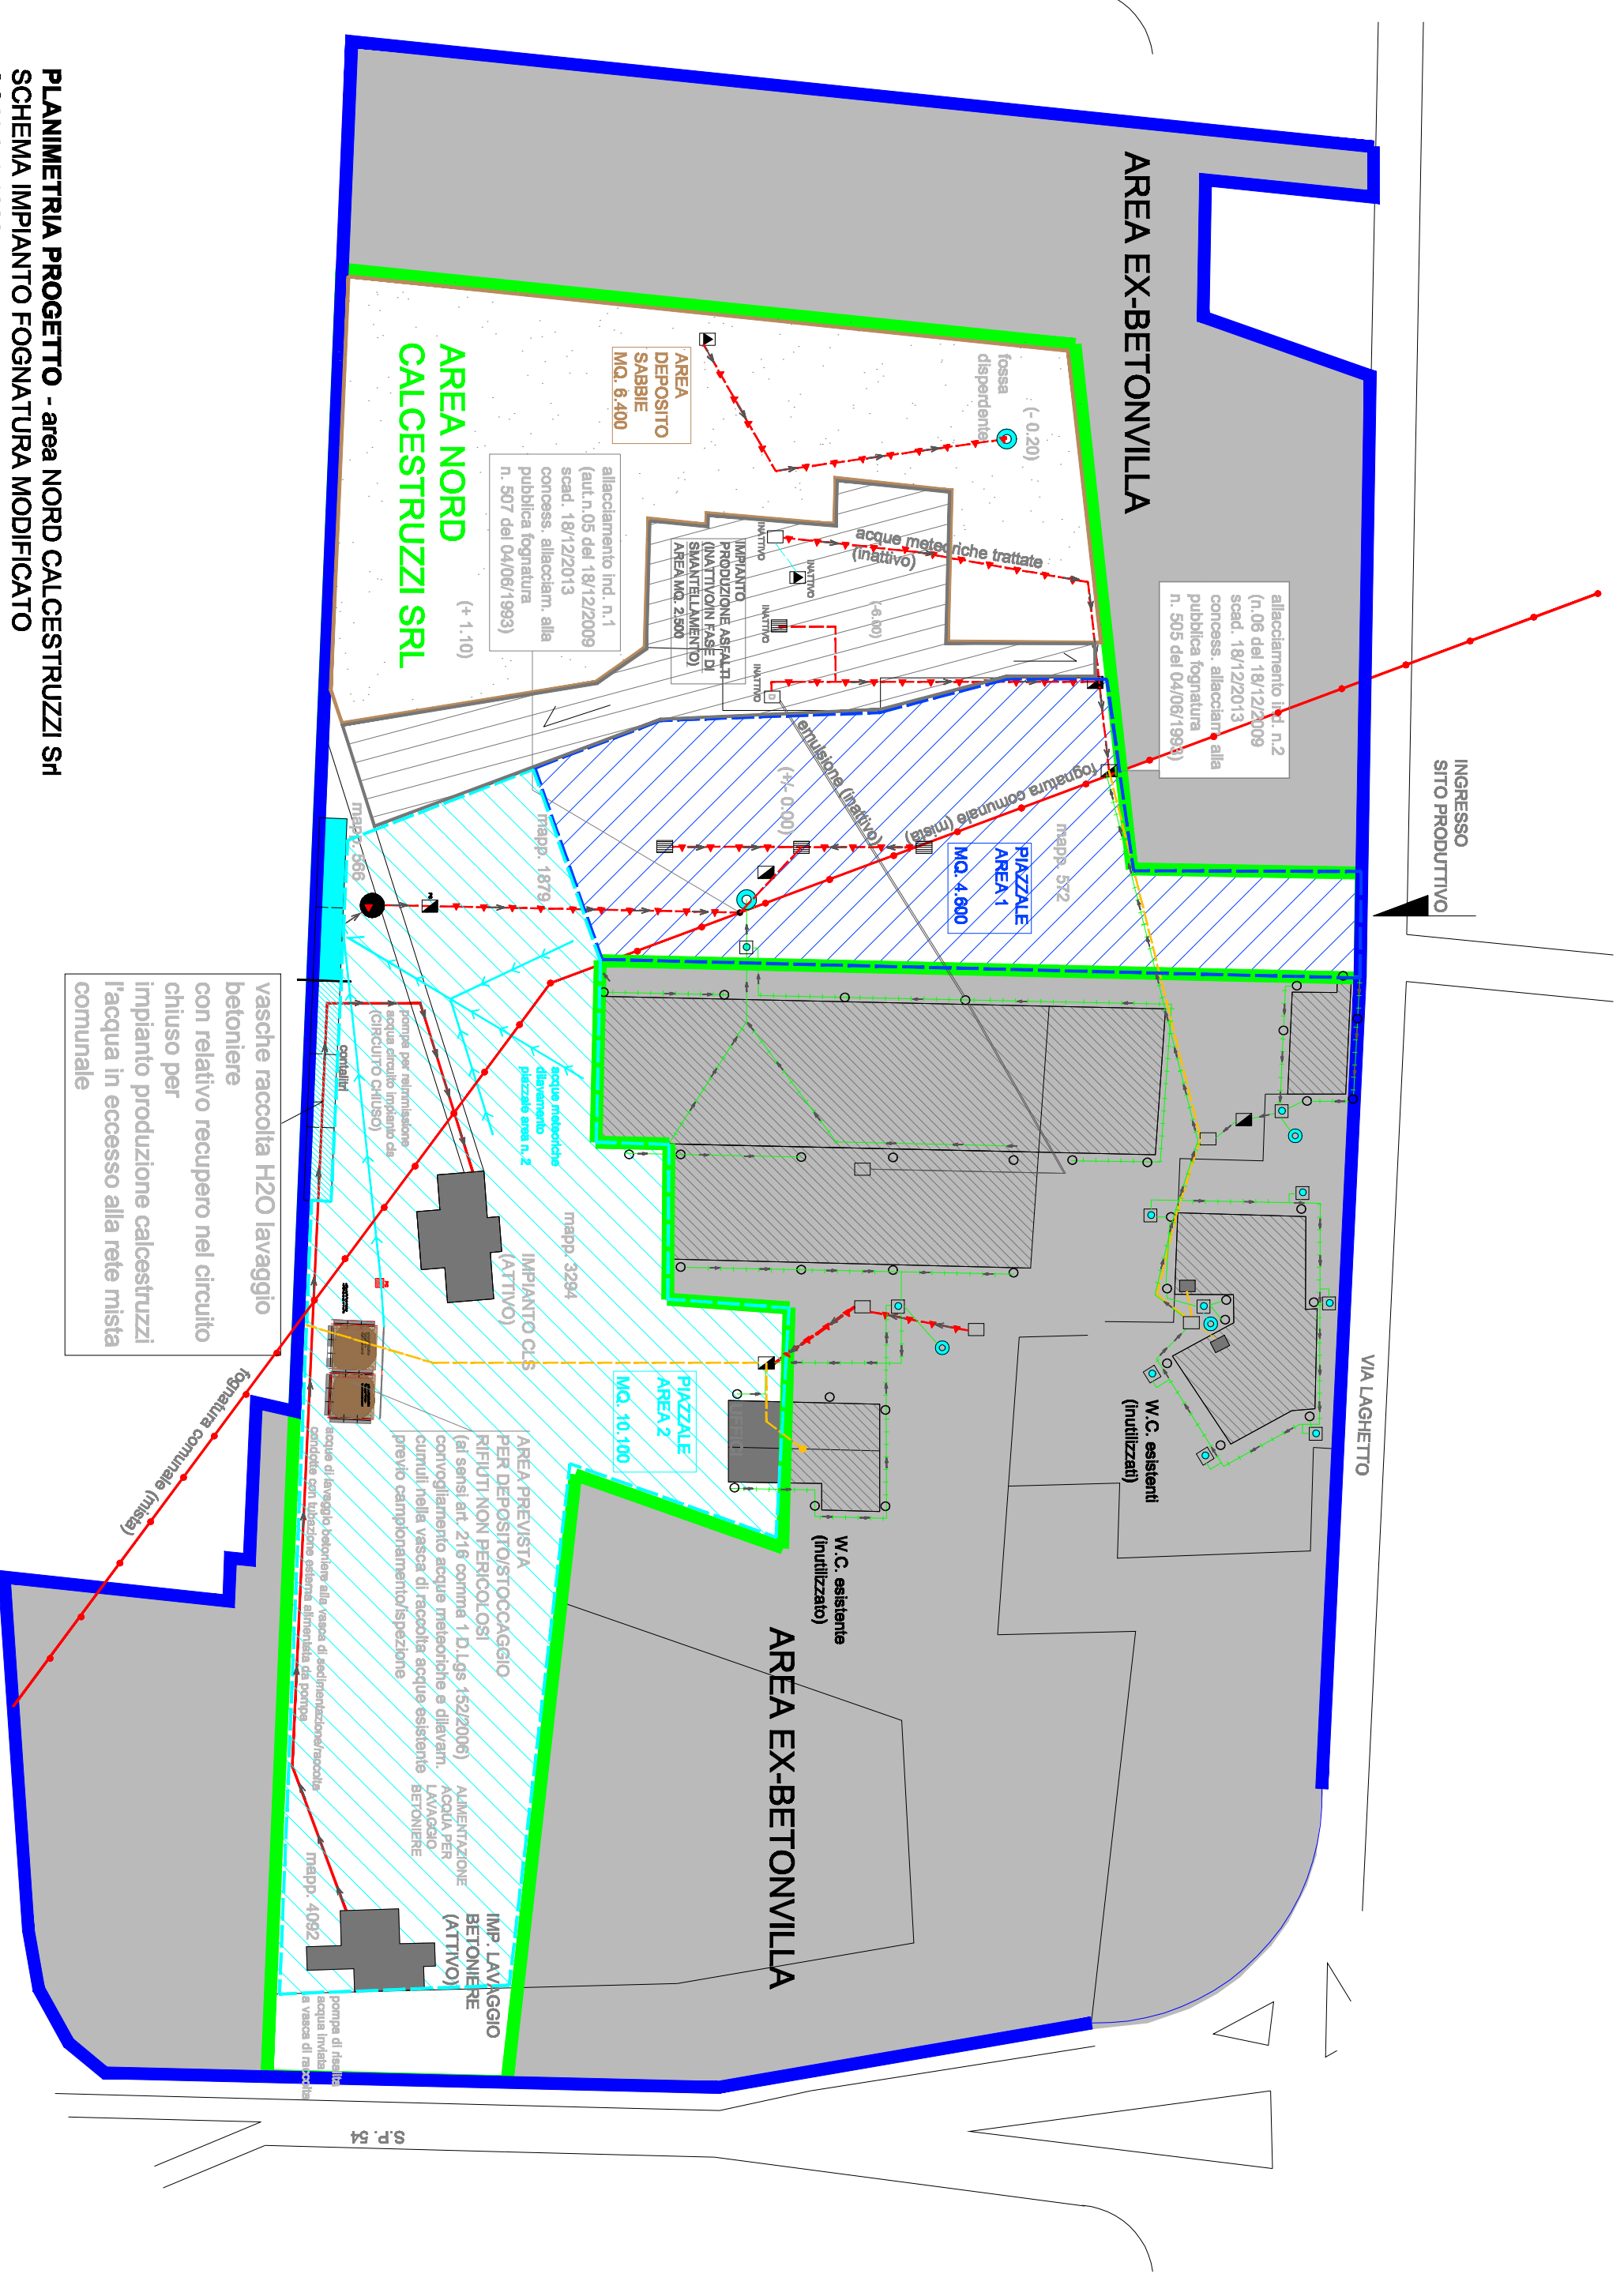


PLANIMETRIA PROGETTO - area NORD CALCESTRUZZI S4  
SCHEMA IMPIANTO FOGNATURA MODIFICATO  
SCALA 1:1000


**DATI LOTTO**  
**NORD CALCESTRUZZI SRL**  
 superficie tot. lotto: 24.588 mq  
 superficie coperta: 337 mq  
 superficie scoperta: 24.251 mq  
 superficie comp. ATO: 10.100 mq

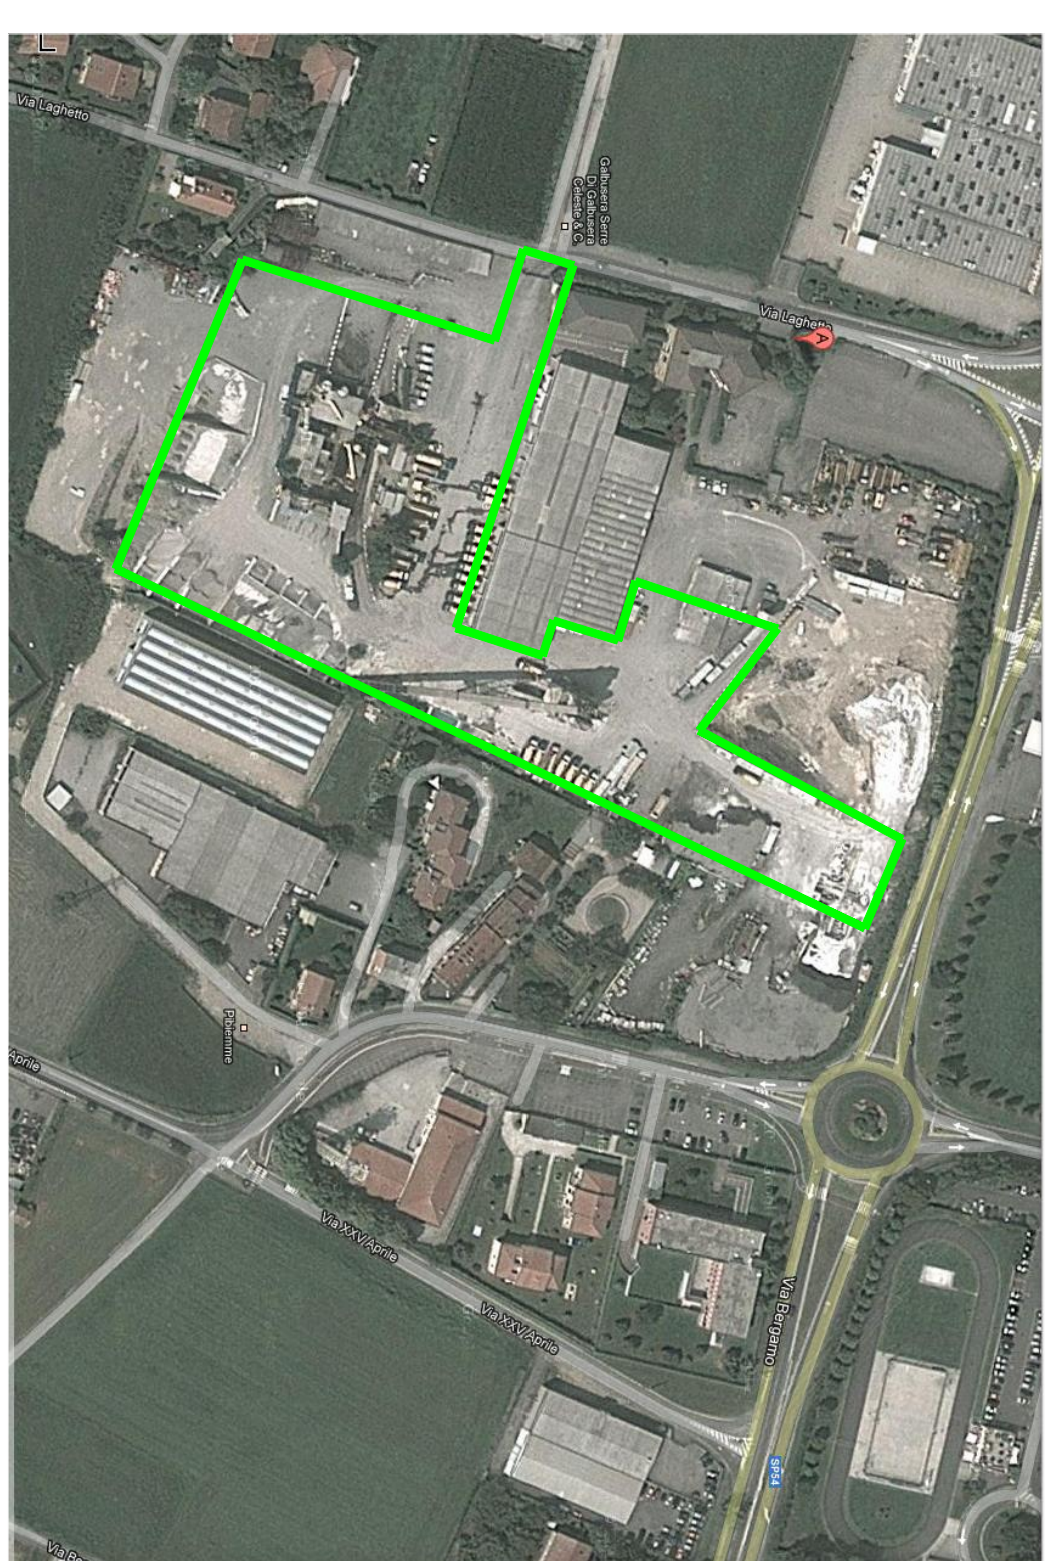


ESTRATTO AEROFOTOGRAUIMETRICO

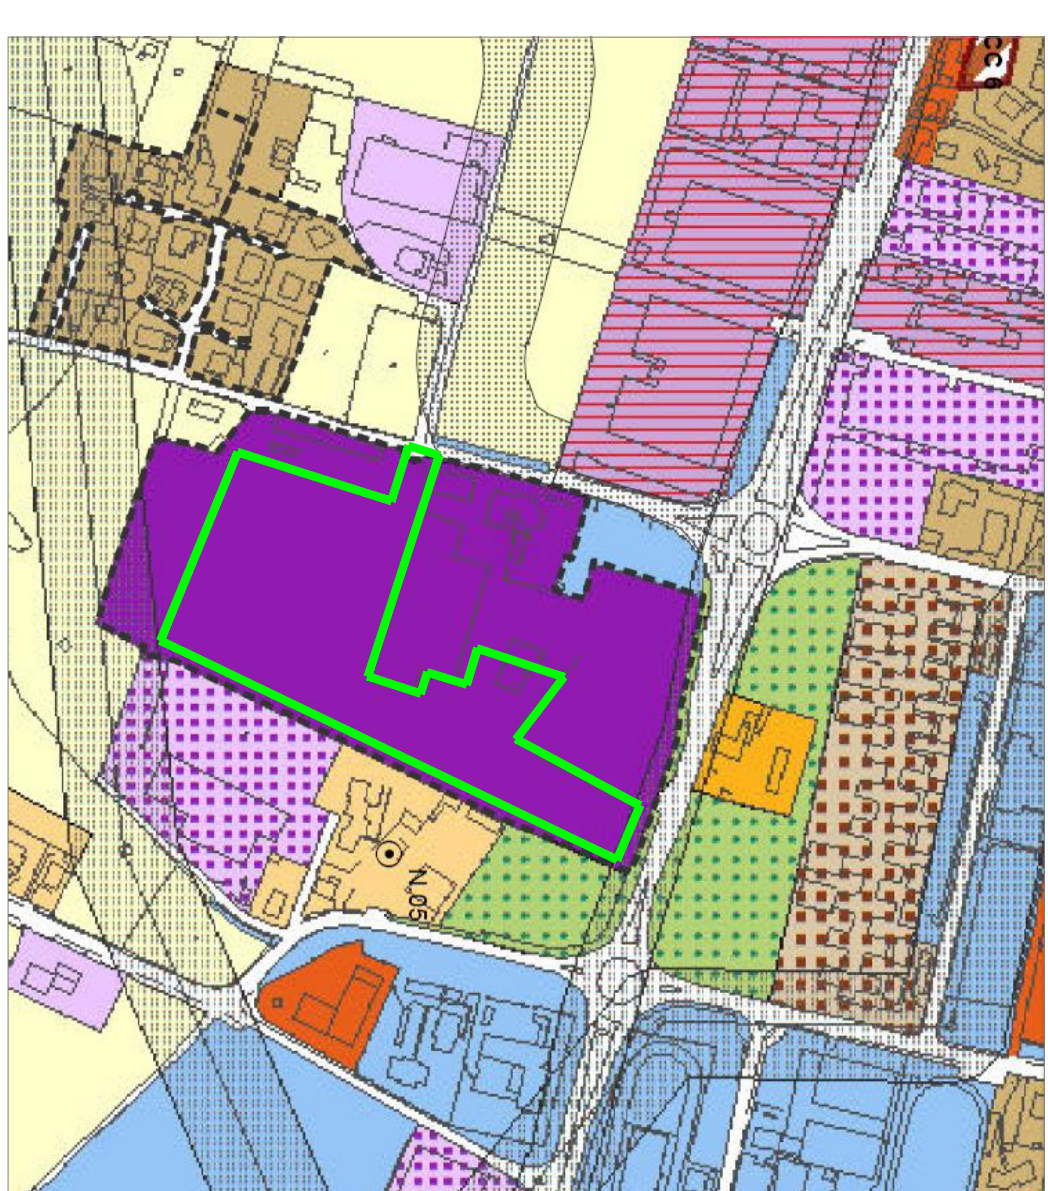



ESTRATTO DI MAPPA PGT

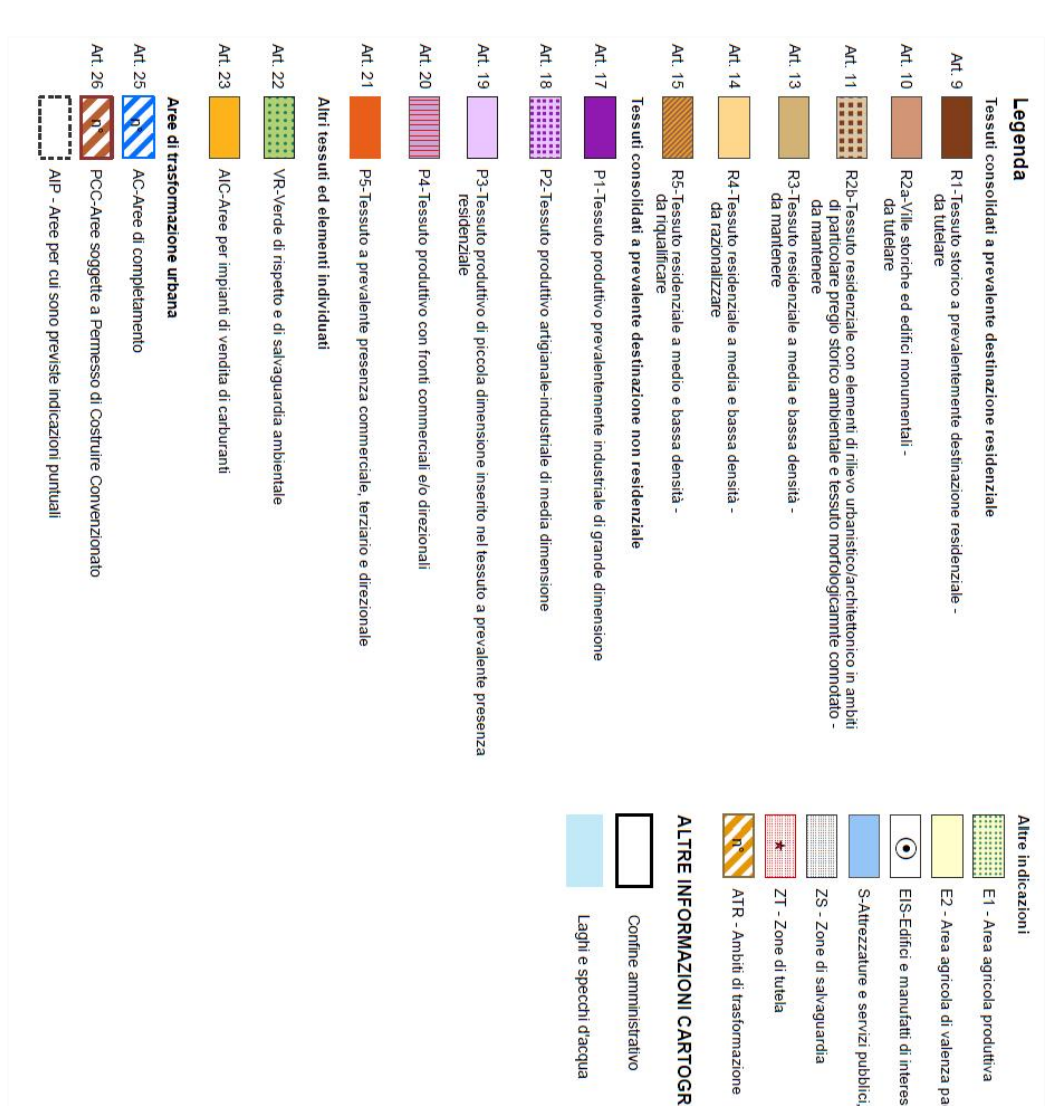


LEGENDA PGT

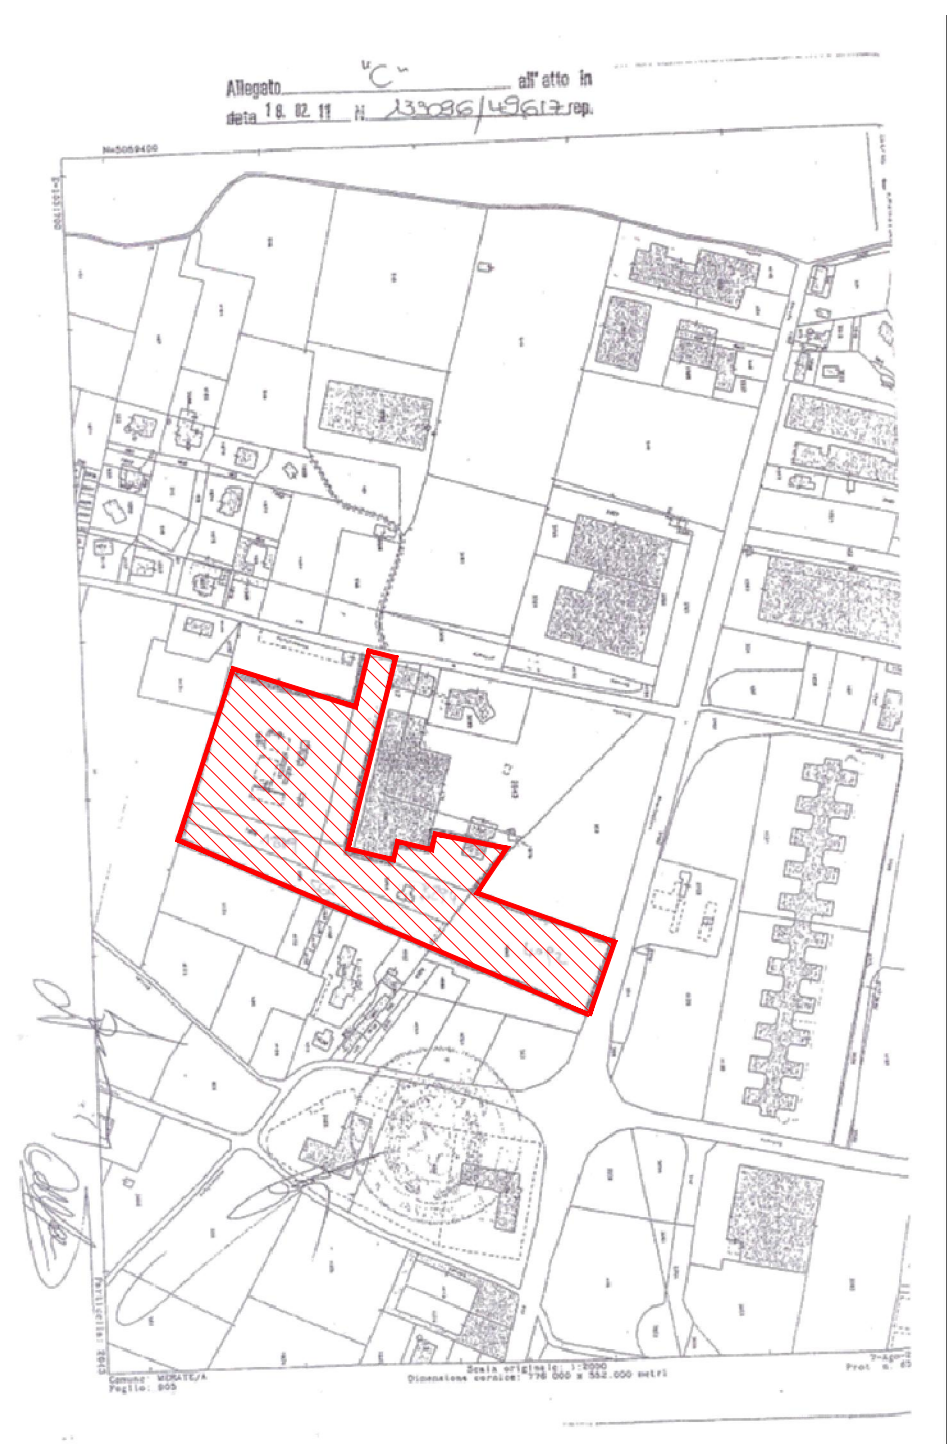


ESTRATTO DI MAPPA CATASTALE

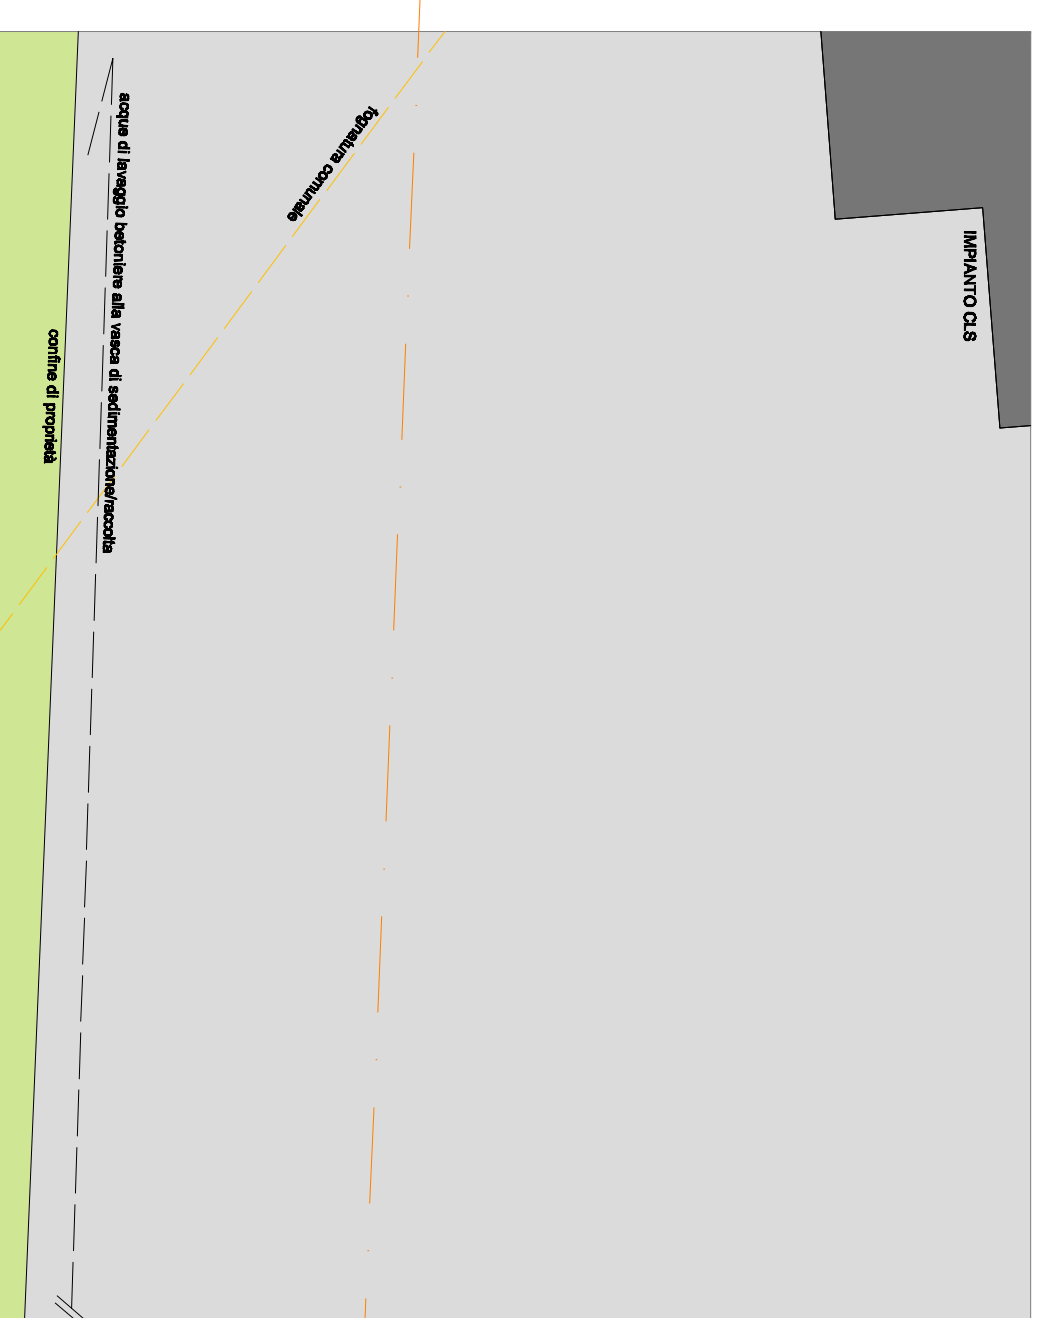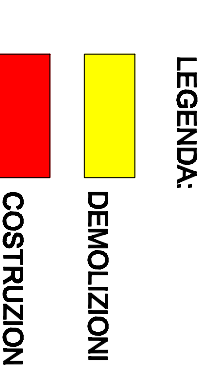


PLANIMETRIA - STATO DI FATTO  
SCALA 1:200

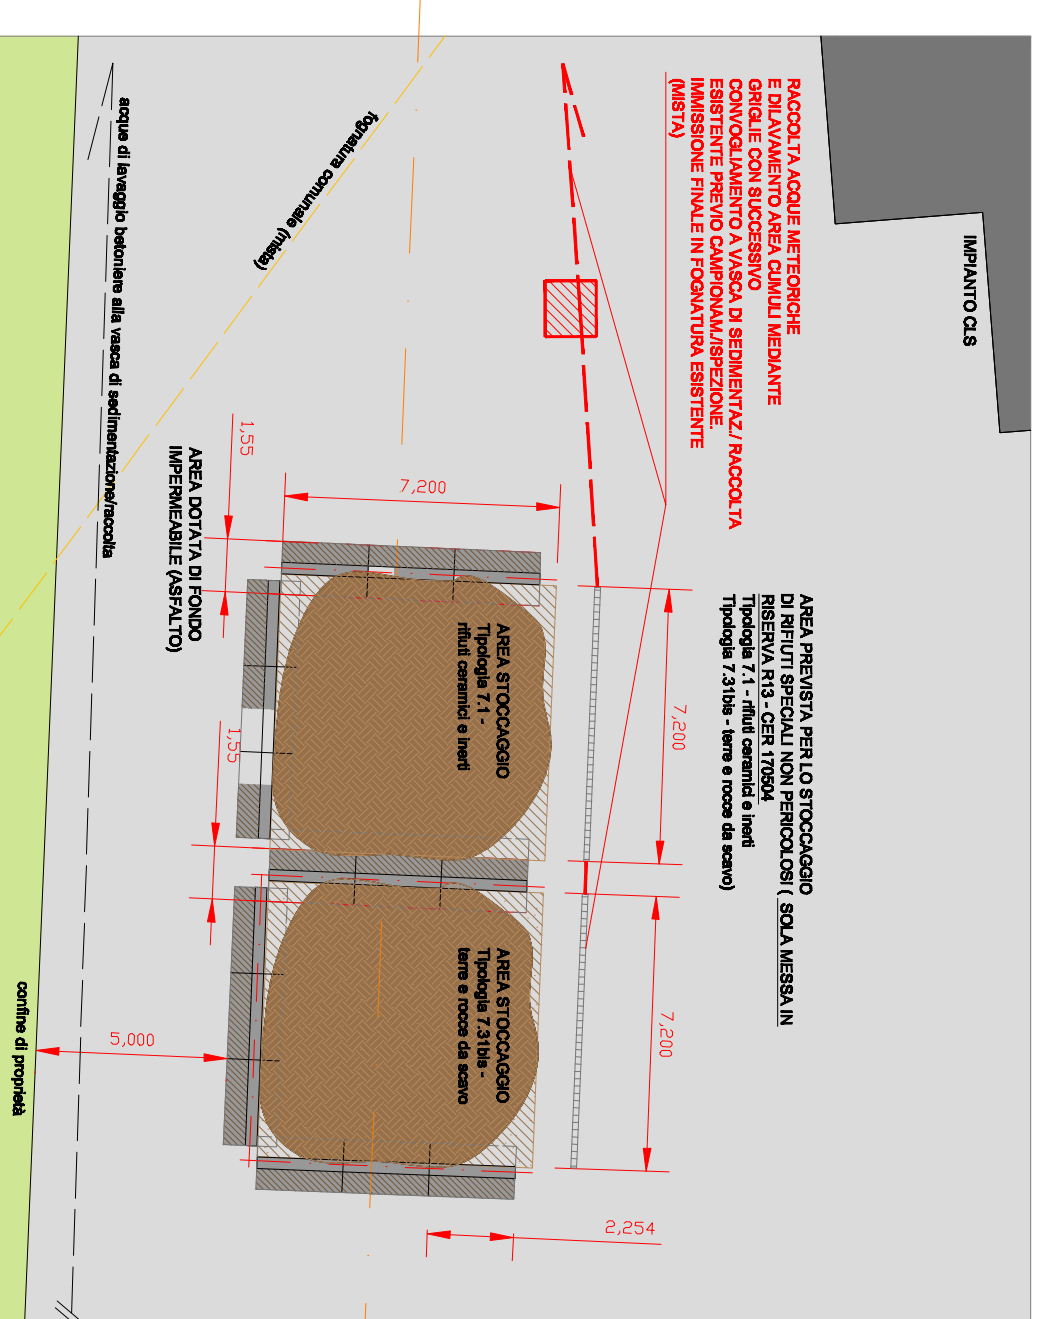


PLANIMETRIA - PROGETTO  
SCALA 1:200

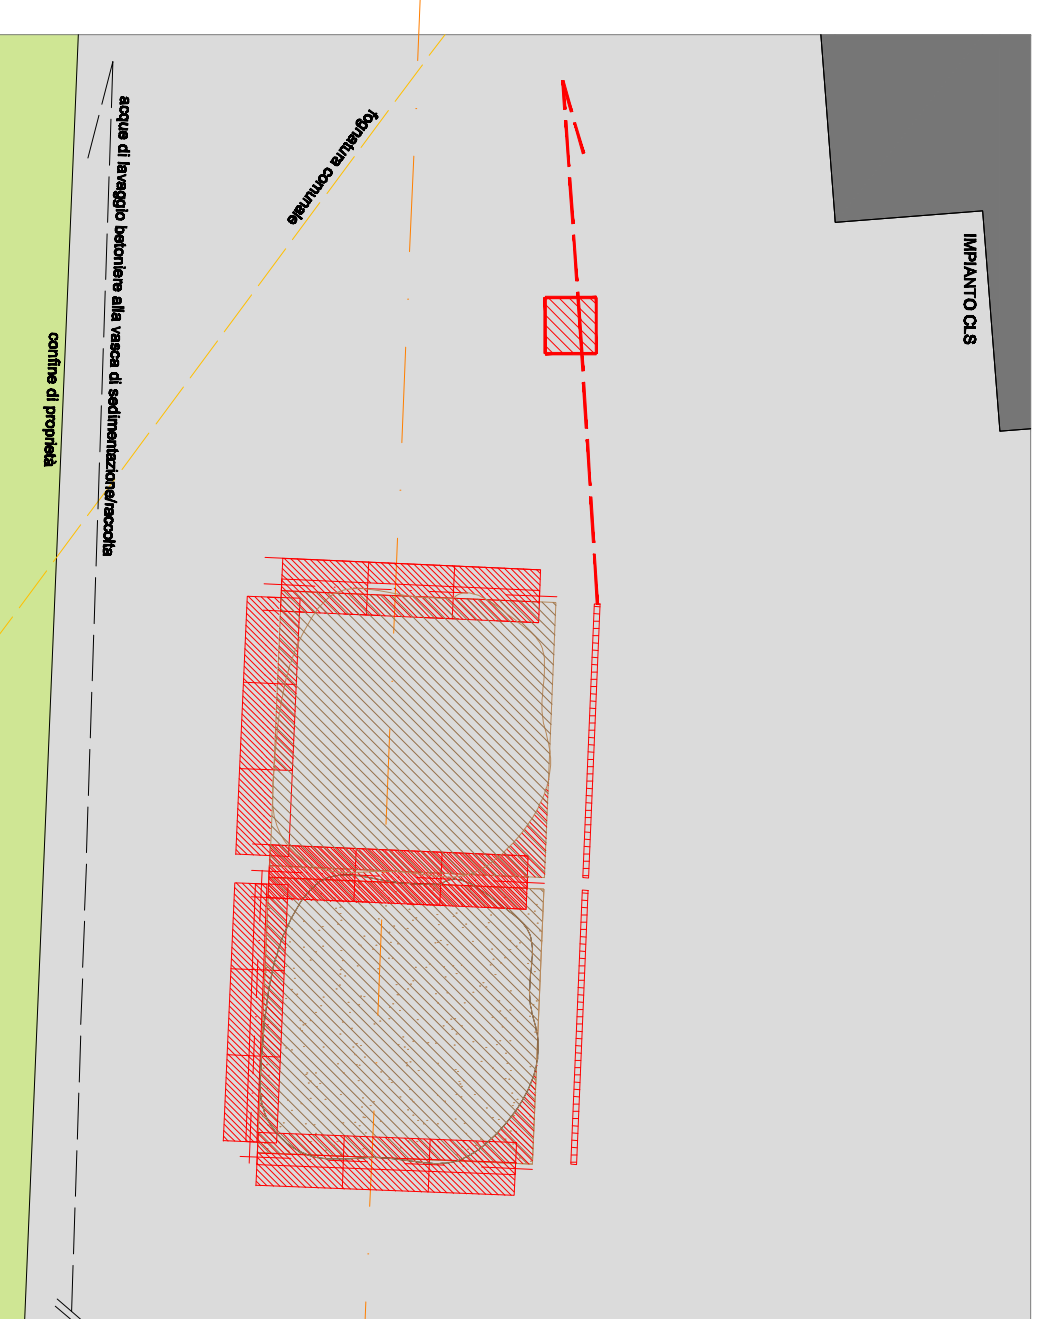


PLANIMETRIA - COMPARAZIONI  
SCALA 1:200

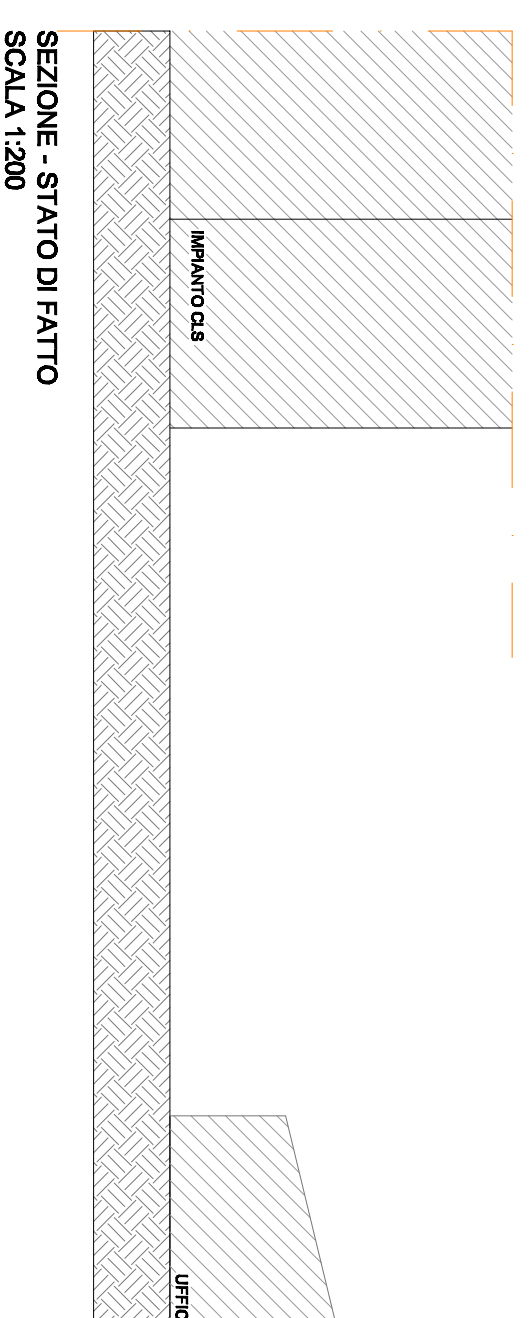

SEZIONE - STATO DI FATTO  
SCALA 1:200

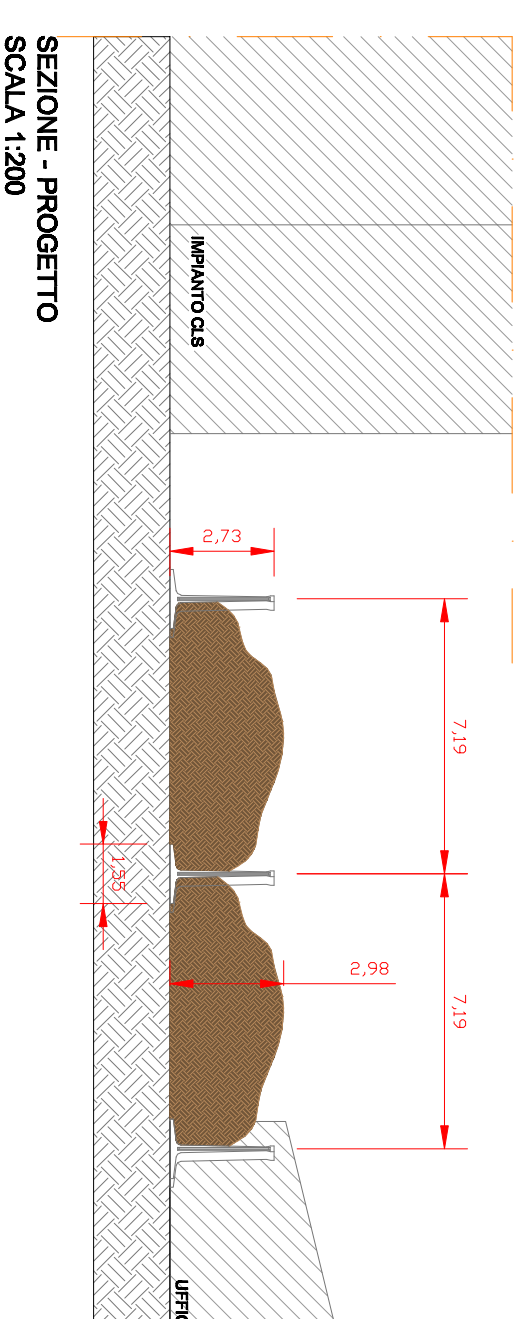

SEZIONE - PROGETTO  
SCALA 1:200

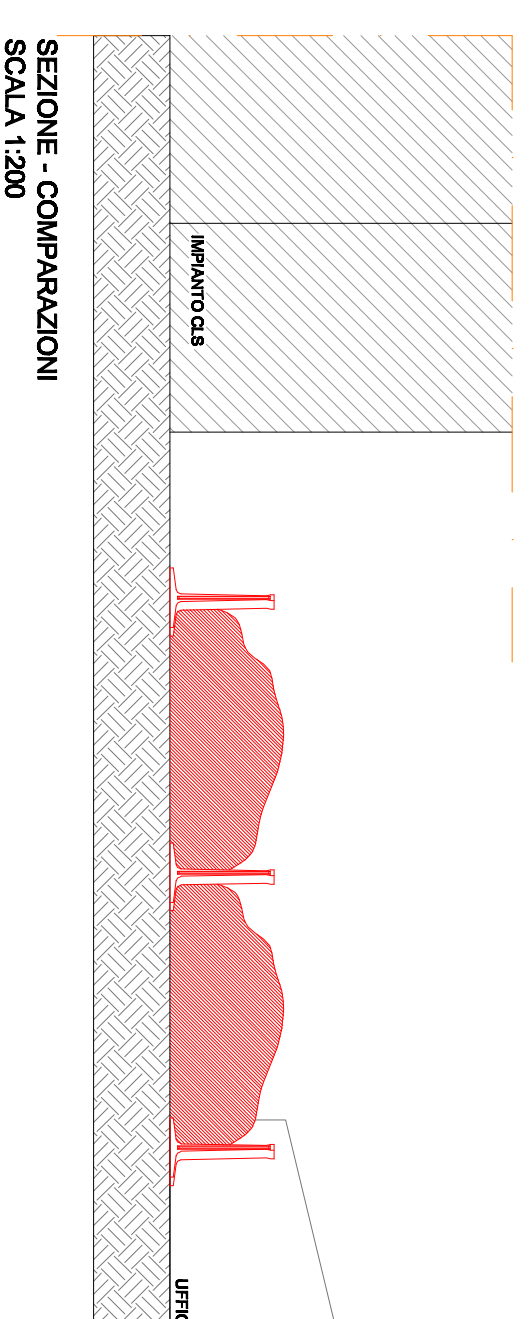



SEZIONE - COMPARAZIONI  
SCALA 1:200



RILEVO FOTOGRAFICO - STATO DI FATTO



RILEVO FOTOGRAFICO - PROGETTO / FOTONERAMENTO

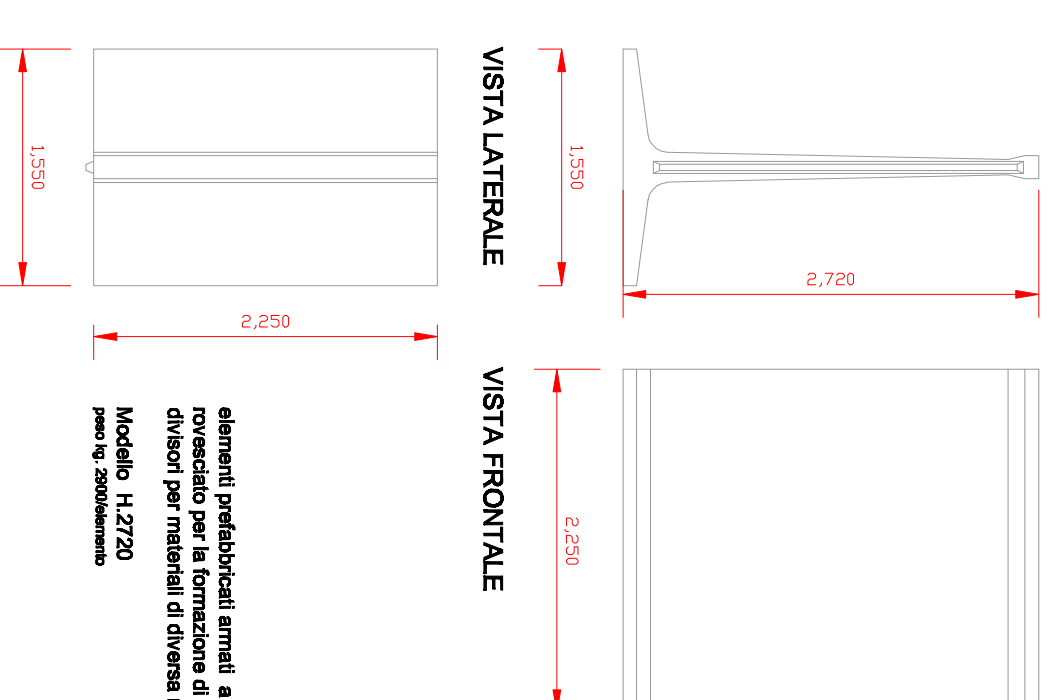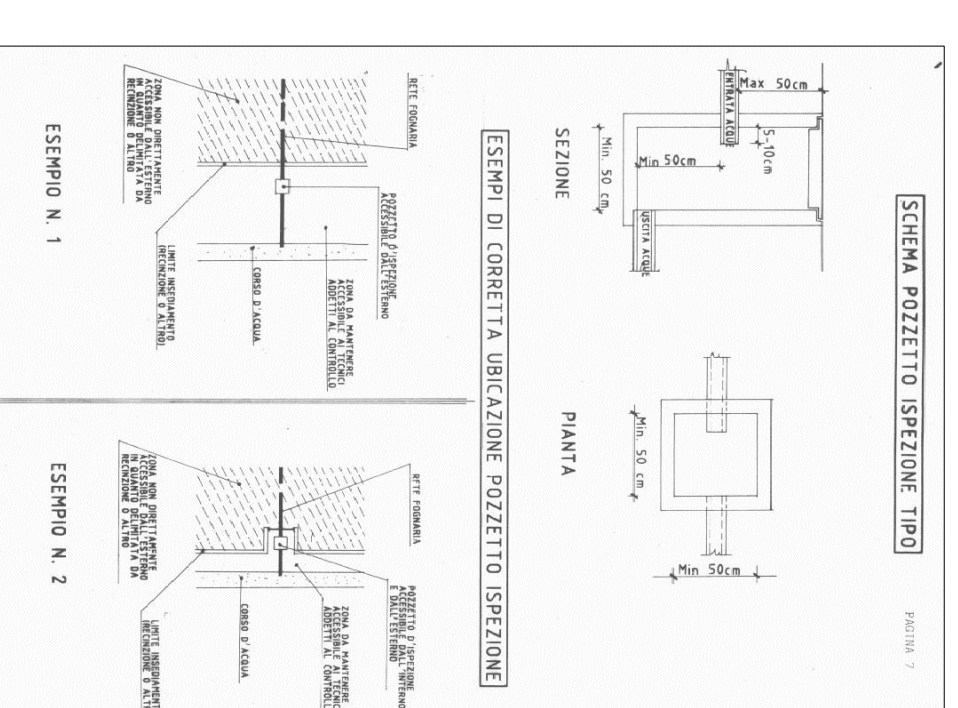

PARTICOLARE COSTRUTTIVO POZZETTO DI SCARICO

PARTICOLARE COSTRUTTIVO PARANTE DI CONTENINI

<b>Il progettista</b>		<b>Il committente</b>	
DA UFFICIO 23899 - localita' [a] Via E. Bernini, 129 - tel.039-2681957 fax.039-514639 entedesignarchitectural@gmail.com		PIANIMETRIA GENERALE ESTRATTO DI MAPPA CATASTALE ESTRATTO DI MAPPA PGT ESTRATTO DI MAPPA CAT	
<b>Autore:</b>		<b>Scade:</b>	
PROVINCIA DI LECCO UFFICIO A ATTO PROGETTO ARCHITETTICO E AUTORIZZAZIONE ALLO SCARICO IN PUBBLICA FOGNATURA DI ACQUE RESIDUE NO. 5. ACQUE DI PRIMA PRODDA		11.000 - 1.200 - 1.500	
<b>SITO PRODOTTO - VIA LABERETO 8</b>		<b>dati:</b>	
MERATE (LO)		11. DICEMBRE 2012	
<b>PPC</b>		<b>PPC</b>	
NORD CALCESTRUZZI SRL VIA SAN CASIMIRO MADALTO (PO)		8991 2 3 4	
		<b>dati:</b>	
		11. DICEMBRE 2012	
		<b>dati:</b>	
		11. DICEMBRE 2012	
		<b>dati:</b>	
		11. DICEMBRE 2012	