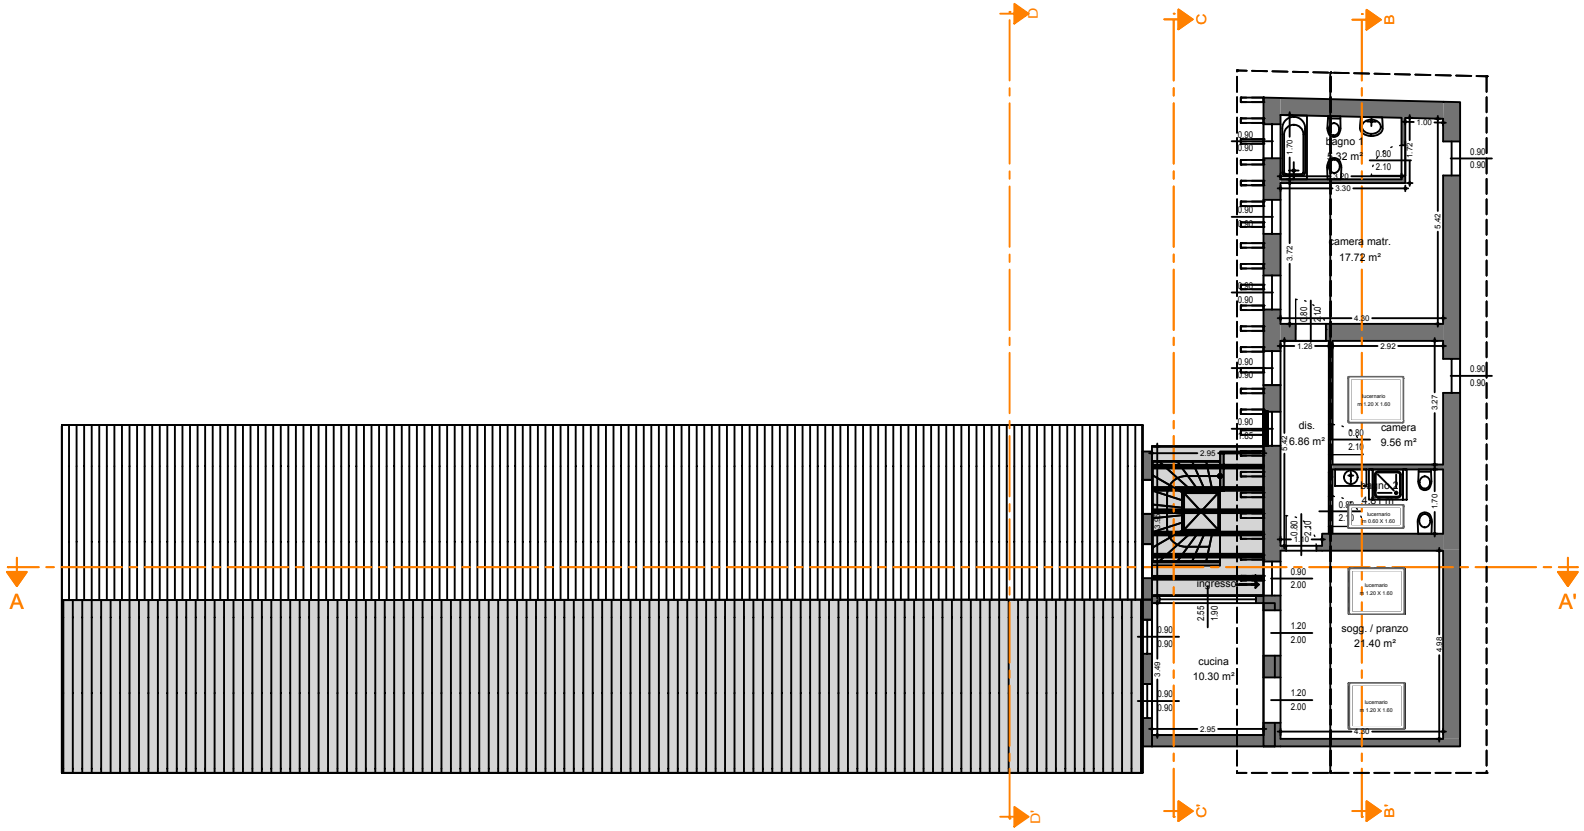

A
A'
B
B'
C
C'
D
D'
bagno 1
2.32 m²
camera matr.
17.72 m²
dis.
6.86 m²
camera
9.56 m²
ingresso
cucina
10.30 m²
sogg. / pranzo
21.40 m²