
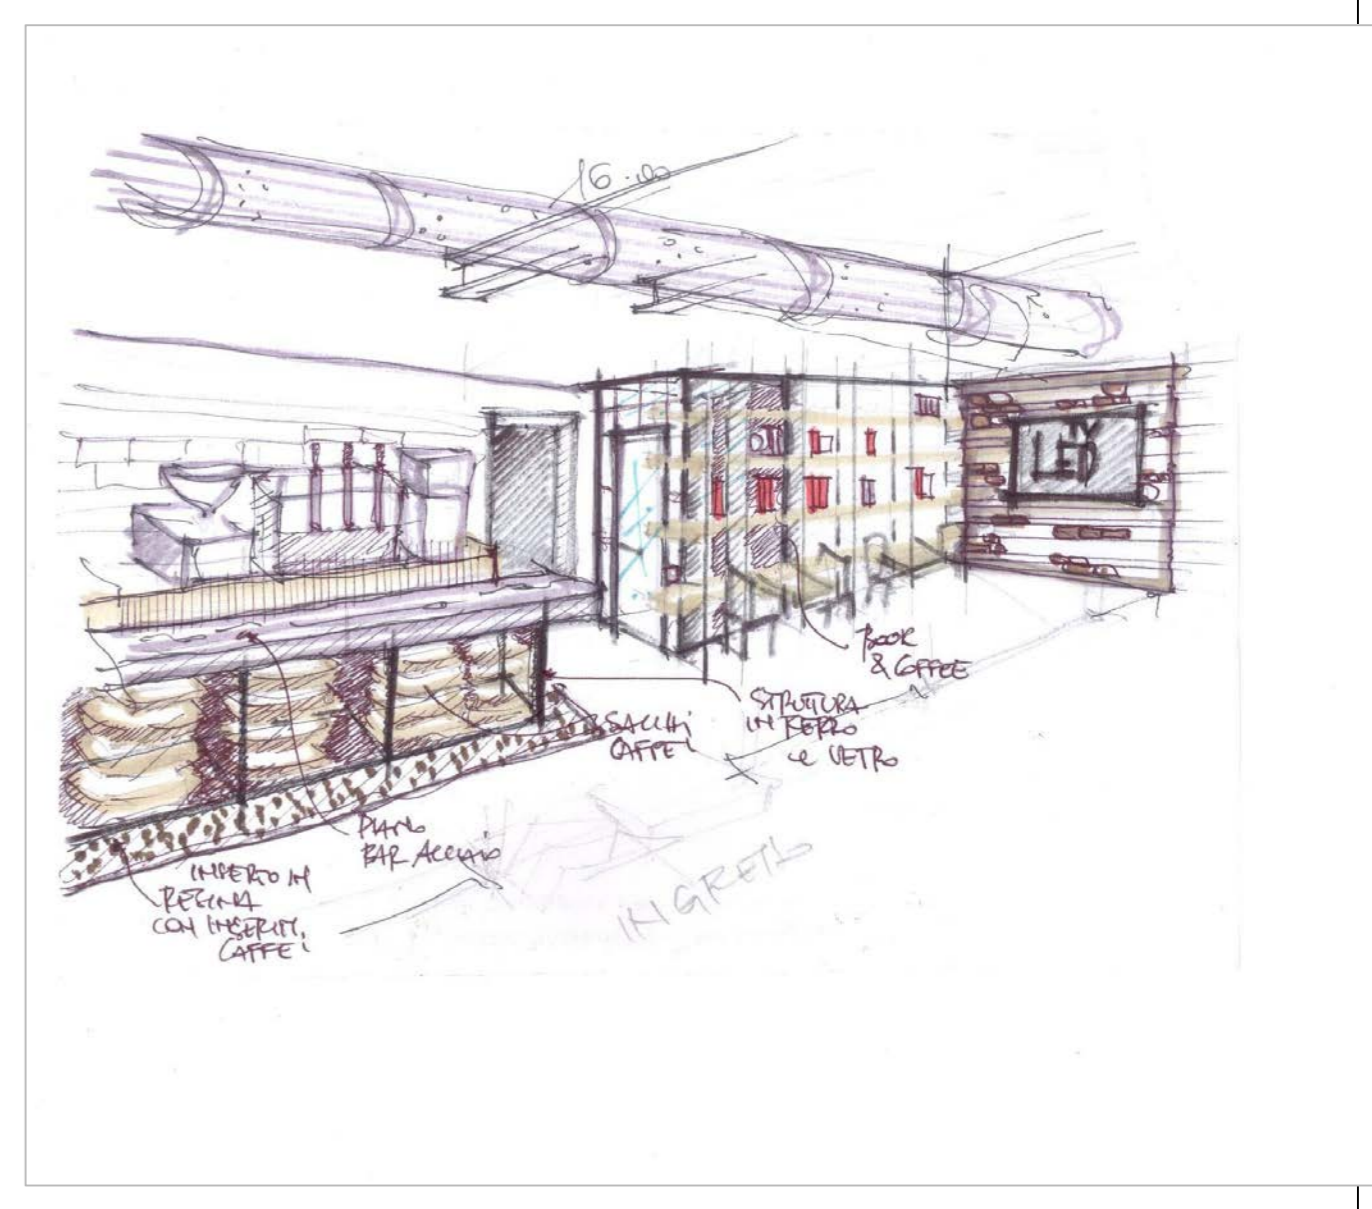
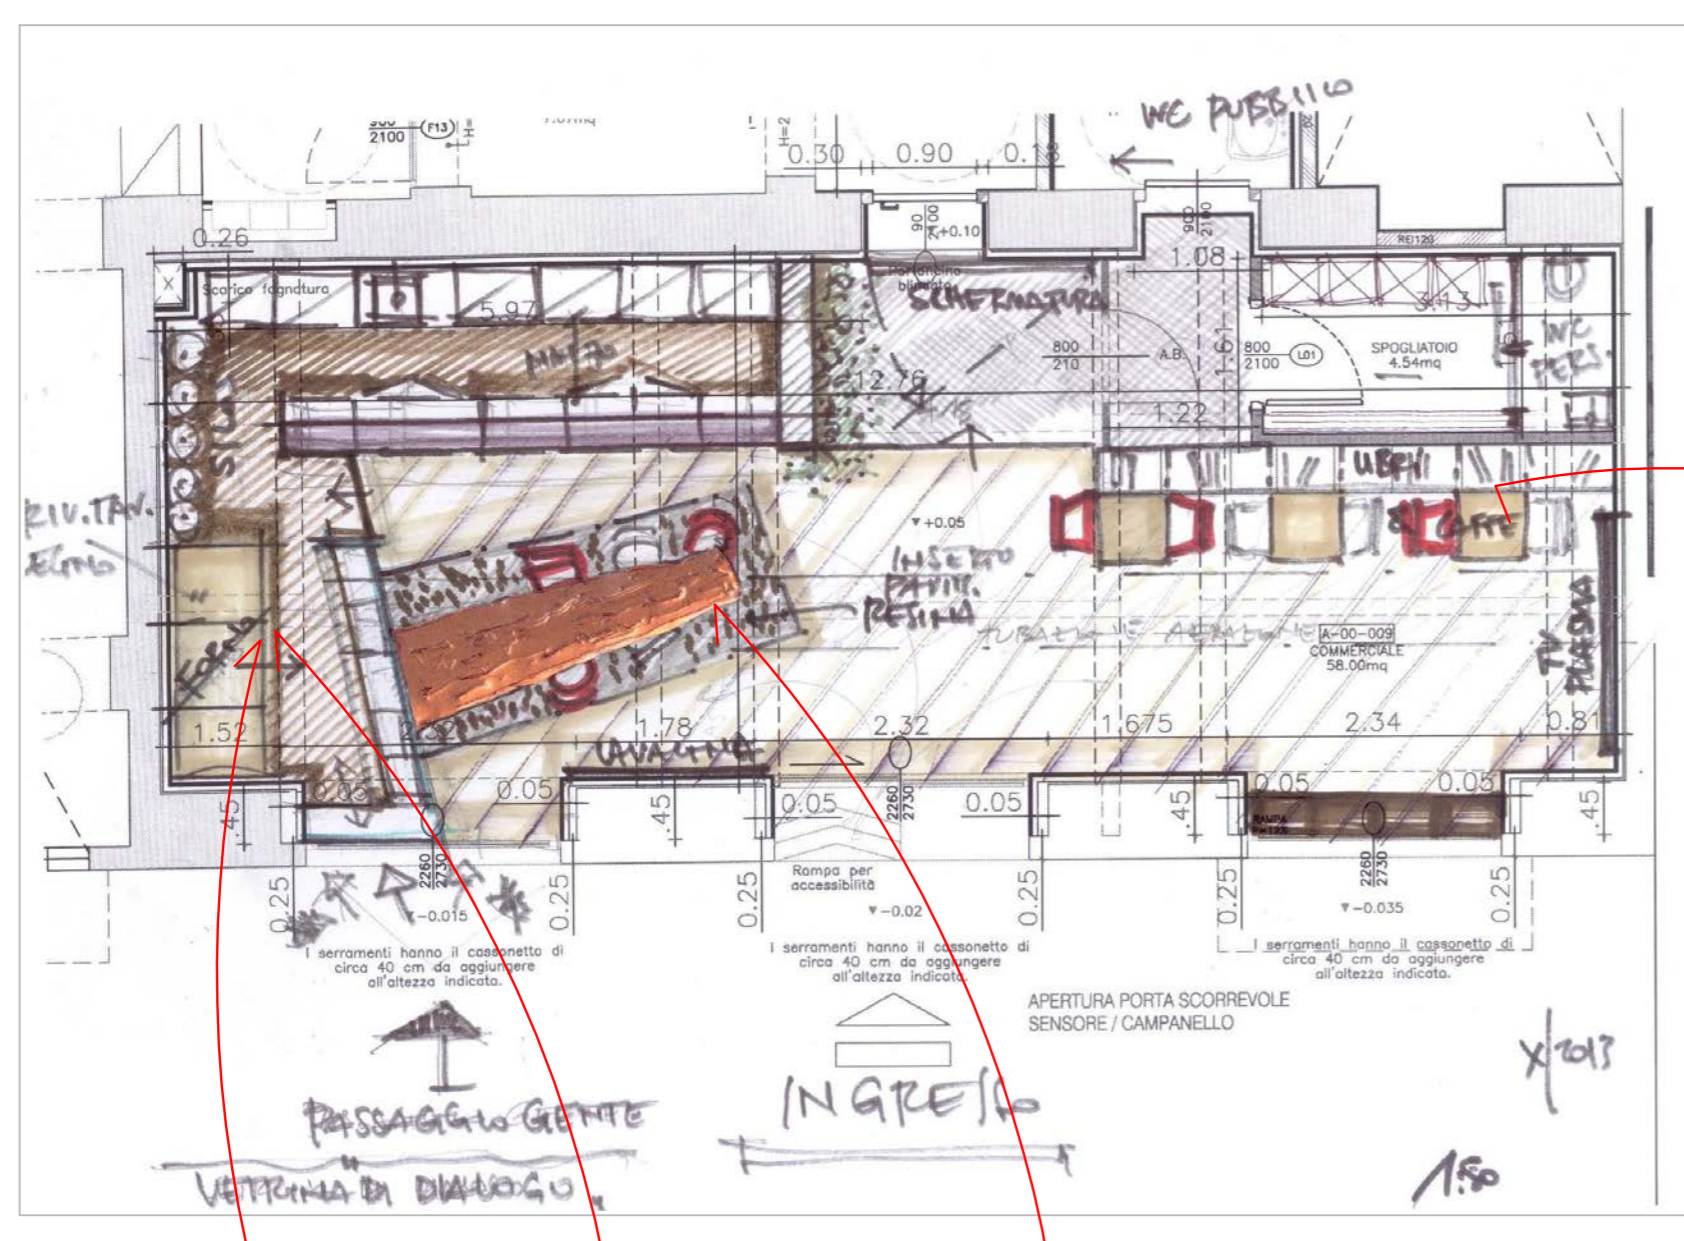
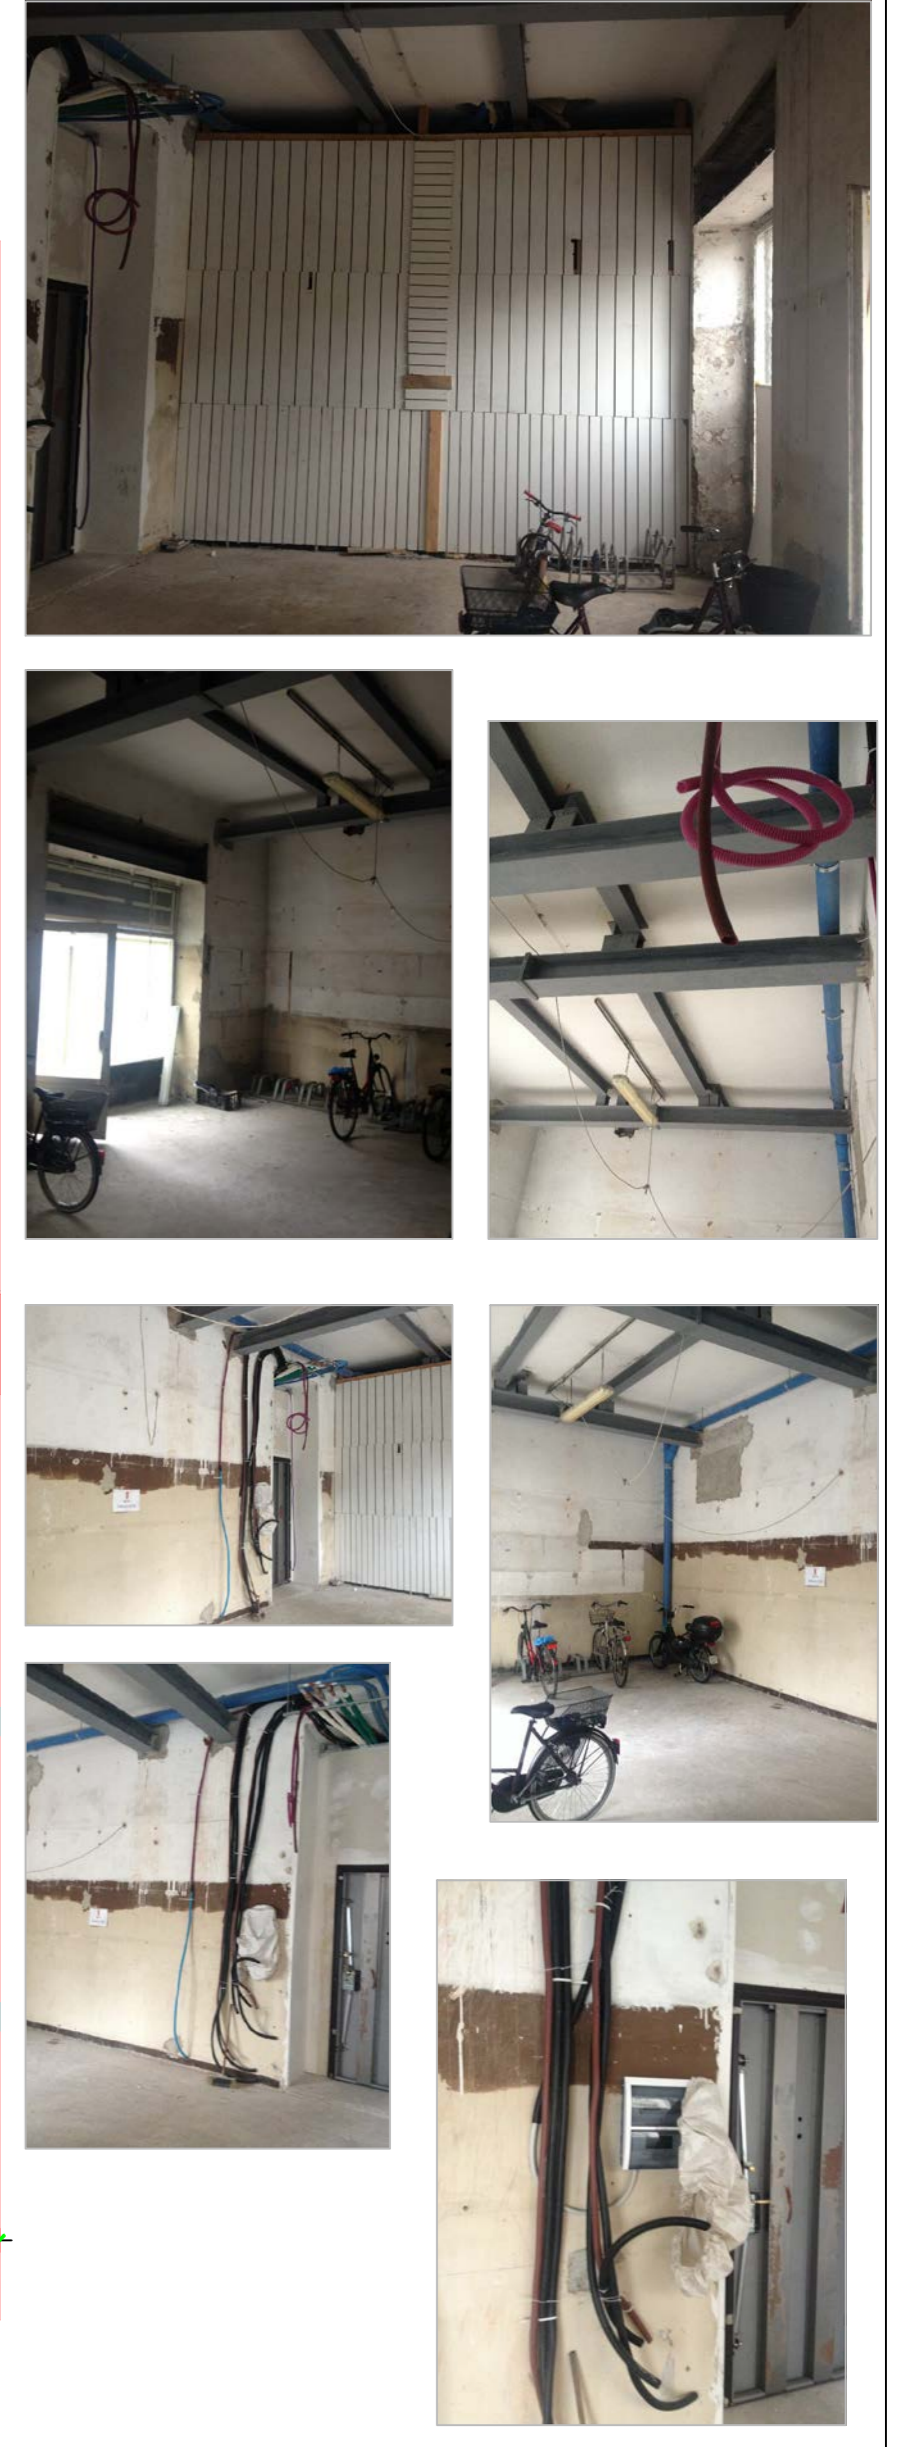


→ Quota intradesso soiaio
 → Quota sotto putrella -orditura primaria. Lo spazio tra la quota di intradesso del soiaio e la putrella consente tuttavia il passaggio della distribuzione impiantistica

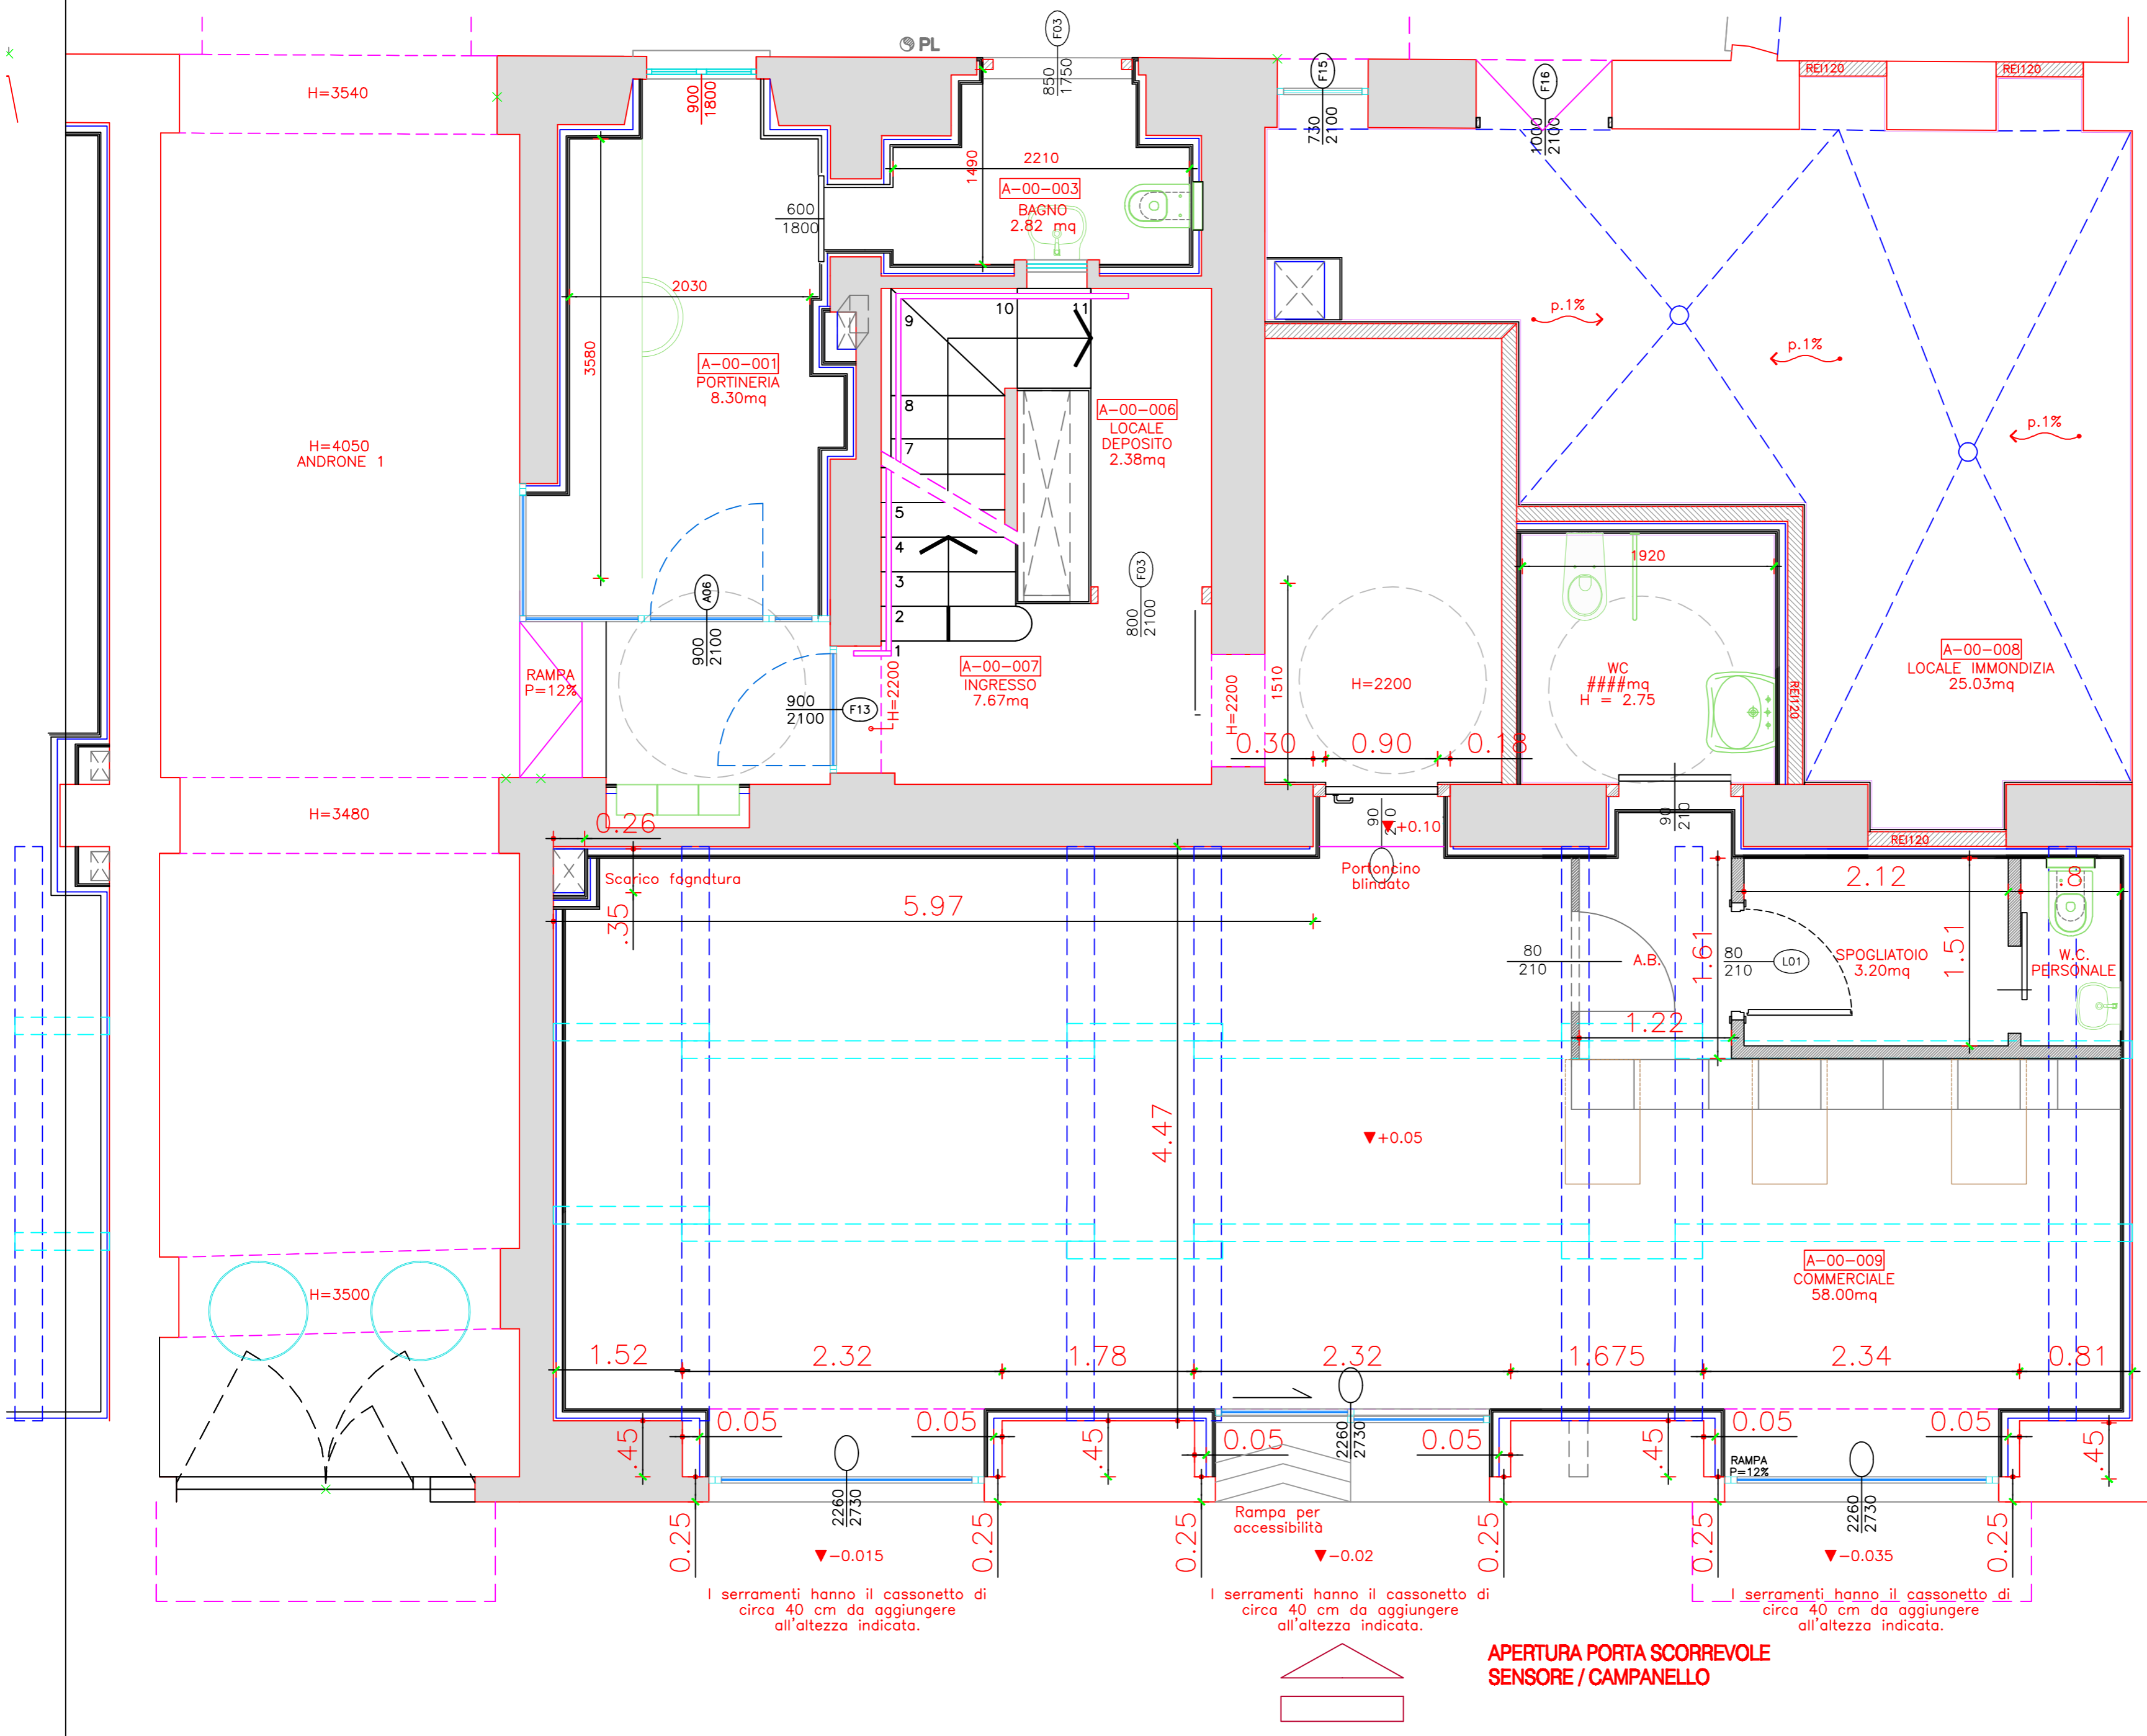

LABORATORIO DEL CAFFÈ'
 Via Padova - MILANO
 proposta di progetto - ott. 2013
 ARCHITETTO DE LISO STEFANIA