


PARTICOLARE SEZIONE RETRO BAR - proposta postazione consolle regia  
scala 1:25



ZONA BAR - simulazione proposta nuova postazione consolle regia dietro area bar

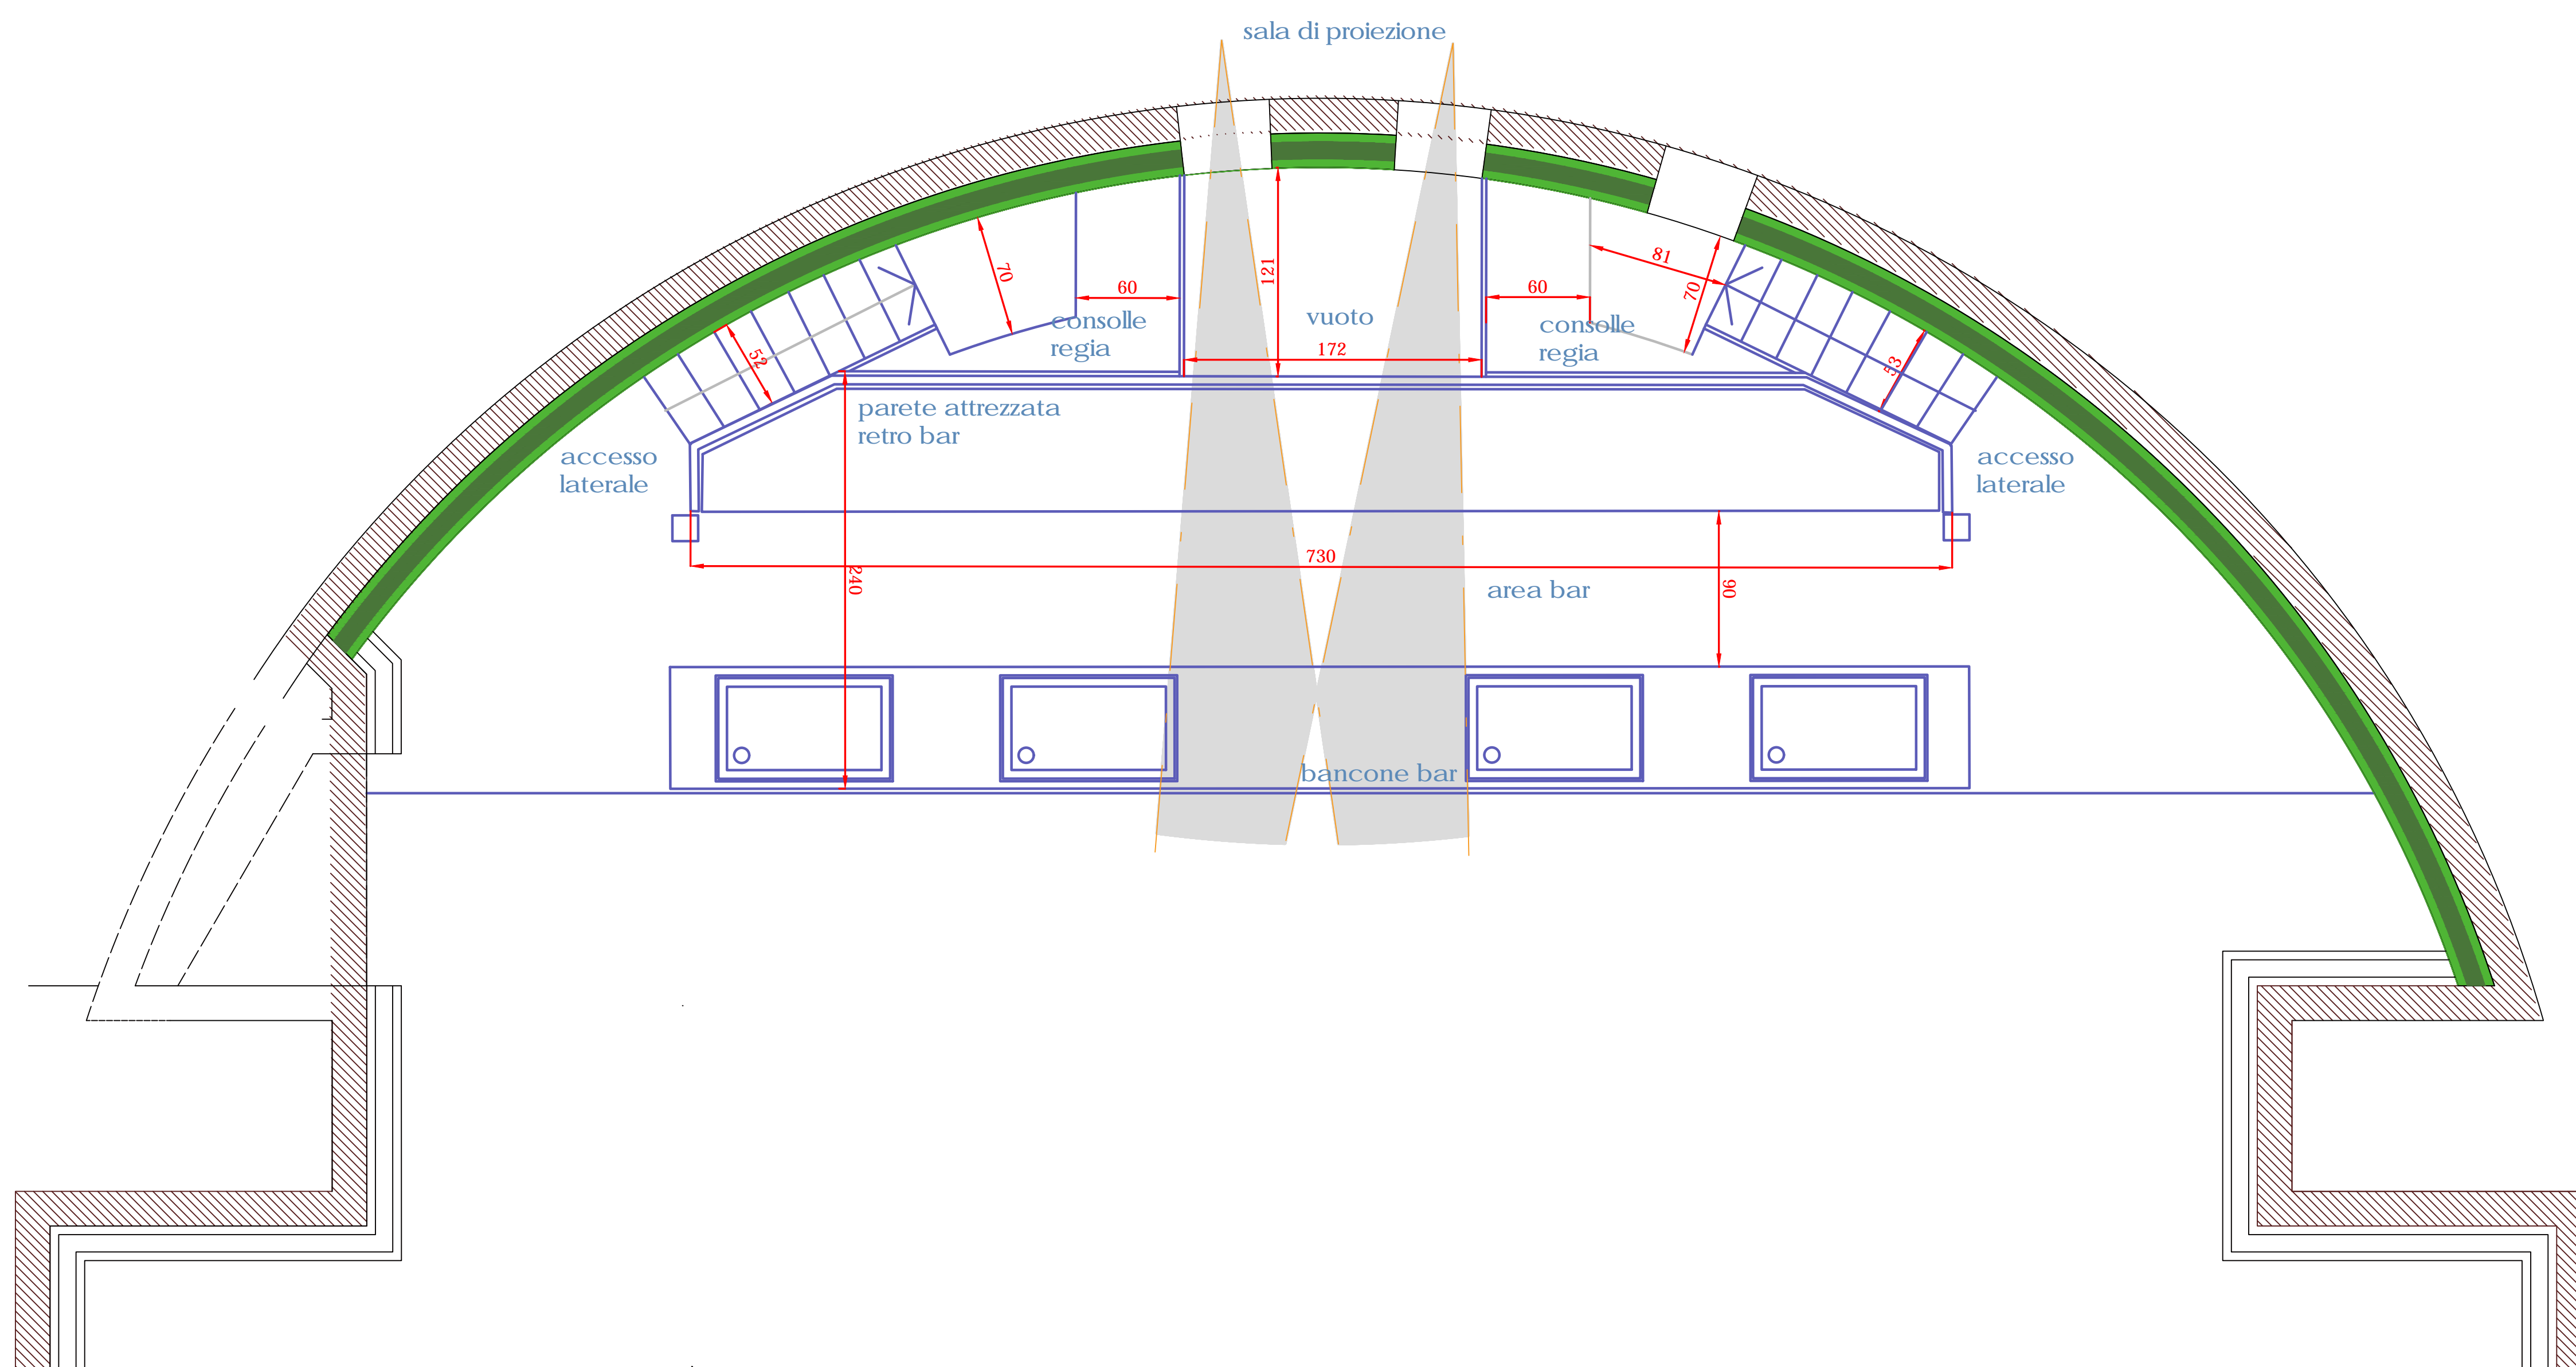

PARTICOLARE PLANIMETRIA ZONA BAR - proposta nuova postazione consolle regia  
scala 1:25

COMUNE DI ROMA  
PROVINCIA DI ROMA

lavoro: CIL PER INTERVENTI DI EDILIZIA LIBERA (art. 6, comma 2, lettera b, c, d ed e, d.P.R. 6 giugno 2001, n. 360)  
oggetto: INTERVENTO DI MANUTENZIONE ORDINARIA proposta nuova postazione consolle regia

committente: TEATRO CINEMA QUIRINETTA  
località: Via Marco Minghetti, 5 - ROMA

scala: 1:25  
data: luglio 2018  
aggiornamenti: 24/08/18  
10/09/18 revisione  
tav.: 07

architetto: stefania de liso ARCHITETTO  
studio di progettazione & design  
email: deisoarchitetto@gmail.com  
studio: via roma, 31 - 23807 merate (lc) p.iva 03396450961  
tel: +39 039 97 10 746 m. +39 393 98 74 133